OCCIDENTAL PERMIAN LTD.
STATE D #2 (PROPOSED)
SEC 19 T19S R37E LEA NM

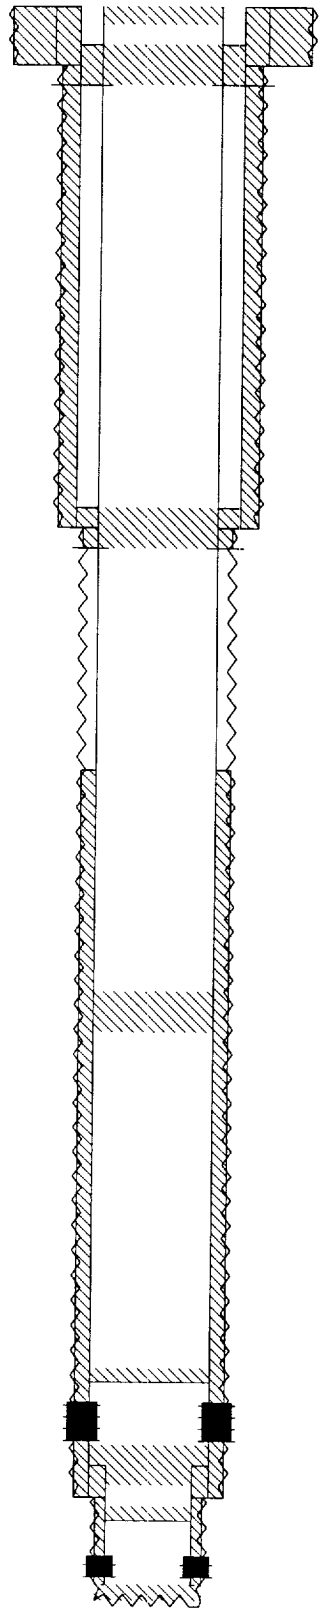

0.0 - 45.0' CEMENT PLUG 10sx

95.0 - 195.0' CEMENT PLUG 45sx

1249.0 - 1349.0' CEMENT PLUG 45sx

2470.0 - 2570.0' CEMENT PLUG 25sx

3415.0 - 3450.0' CEMENT PLUG 8sx

3450.0 - 3450.0' CIBP

3612.0 - 3712.0' CEMENT PLUG 25sx

3765.0 - 3800.0' CEMENT PLUG 2sx

3800.0 - 3800.0' CIBP 2/86

3962.0 - 4002.0' CEMENT PLUG 500sx

0.0 - 145.0' 17-1/2" OD HOLE
0.0 - 145.0' CEMENT 120sx-CALC
0.0 - 145.0' 12-1/2" OD SURF CSG

195.0 - 195.0' SQUEEZE PERFS

145.0 - 1299.0' 11-3/4" OD HOLE
0.0 - 1299.0' CEMENT 350sx-CALC
0.0 - 1299.0' 9-5/8" OD INT CSG

1349.0 - 1349.0' SQUEEZE PERFS

1299.0 - 3742.0' 8-3/4" OD HOLE
1912.0 - 3742.0' CEMENT 275sx-CALC
0.0 - 3742.0' 7" OD PROD CSG

3742.0 - 4002.0' 6-1/4" OD HOLE
3662.0 - 3962.0' CEMENT 67sx-CIRC
3662.0 - 3962.0' 5" OD LINER

3501.0 - 3601.0' ABANDONED PERFS QUEEN

3890.0 - 3942.0' ABANDONED PERFS GBSA

TD: 4002'