H2S Plan Attachment Map

MAP A-3

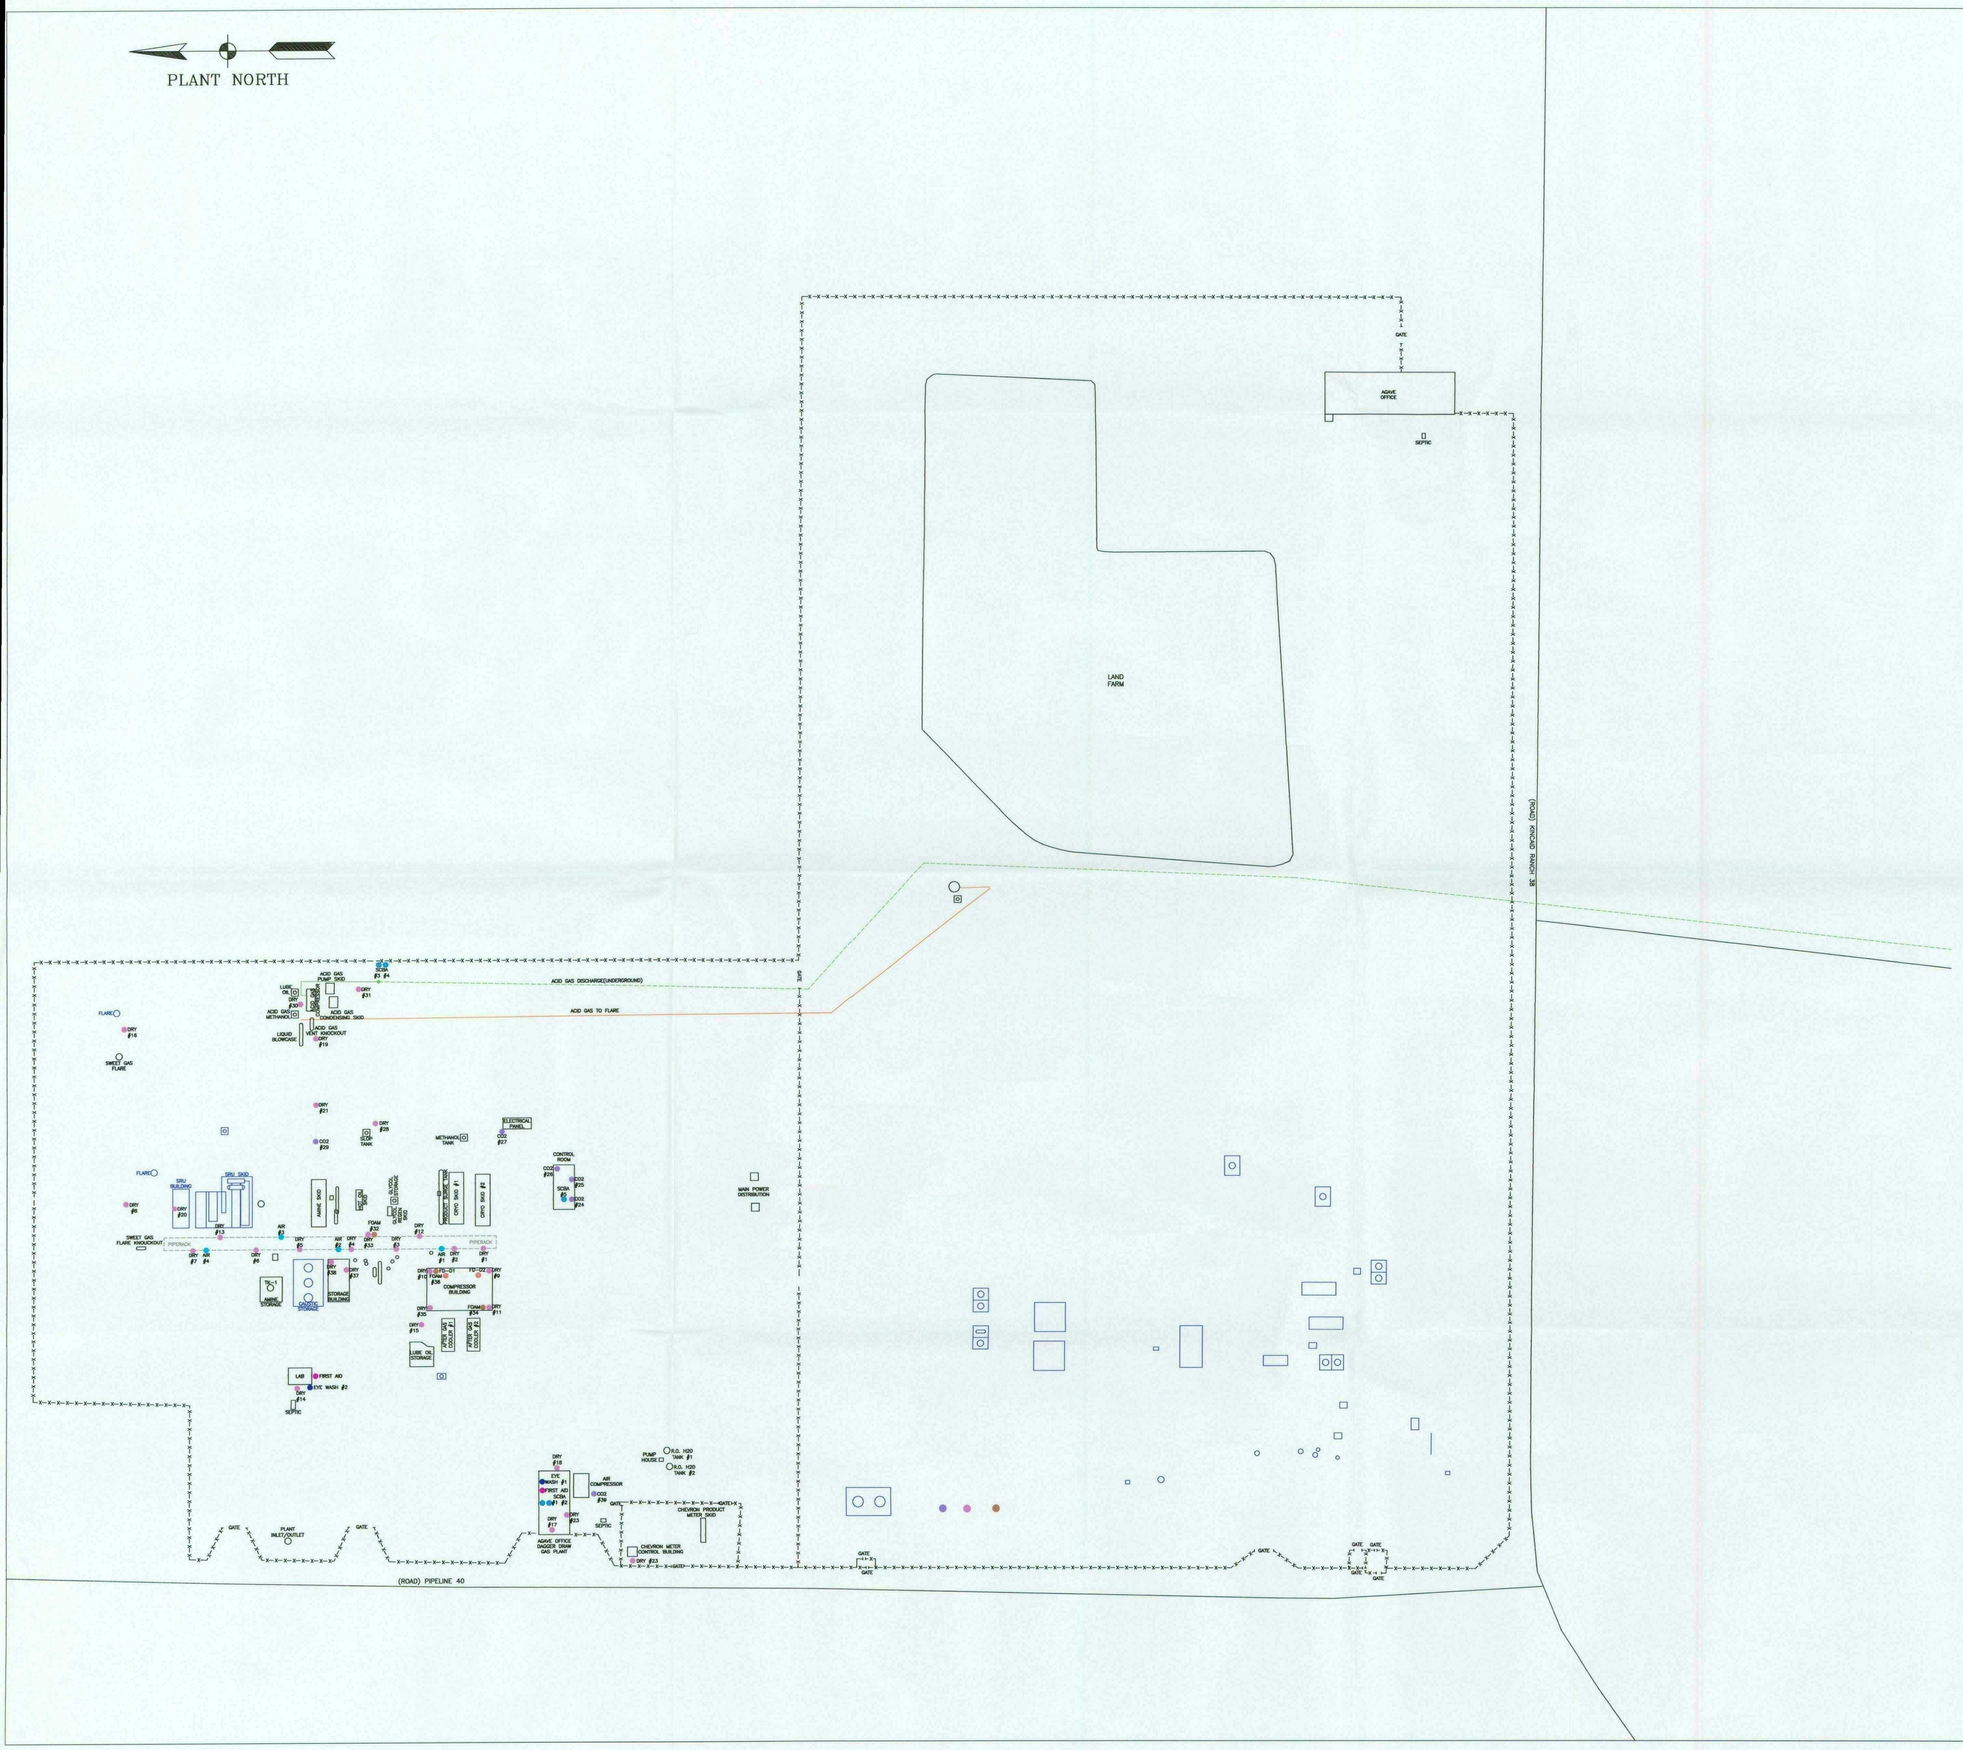

FIRE EXTINGUISHERS

CO2 DRY FOAM

#1 DRY	#14 DRY	#27 CO2
#2 DRY	#15 DRY	#28 DRY
#3 DRY	#16 DRY	#29 CO2
#4 DRY	#17 DRY	#30 DRY
#5 DRY	#18 DRY	#31 DRY
#6 DRY	#19 DRY	#32 FOAM WHEEL UNIT
#7 DRY	#20 DRY	#33 DRY WHEEL UNIT
#8 DRY	#21 DRY	#34 FOAM
#9 DRY	#22 DRY	#35 DRY
#10 DRY	#23 DRY	#36 FOAM
#11 DRY	#24 CO2	#37 DRY
#12 DRY	#25 CO2	#38 DRY
#13 DRY	#26 CO2	#39 CO2

FIRE DETECTOR

FD-D1 NORTH COMPRESSOR D1
FD-D2 NORTH COMPRESSOR D2

BREATHING AIR

ESCAPE PACK
SCBA

FIRST AID

FIRST AID KIT
EYE WASH STATION

SECURITY FENCE

AGAVE ENERGY COMPANY
105 South Fourth Street, Artesia, New Mexico 88210

AGAVE DAGGER DRAW GAS PROCESSING PLANT

Safety & Fire Equipment

DRAFTING: TWH	DATE: 11/24/09	STATE: NEW MEXICO	
CHK: JK	DATE: 4/09/10	COUNTY: EDDY	
APPROVED: JK	DATE: 4/09/10	SECTION: 25	
GPS: TWH-SF	DATE: 11/24/09	TOWNSHIP: 18S	
SIZE: ANSI F	SCALE: N/A	RANGE: 25E	PRINTED: 4/09/10

SHEET 3 OF 6