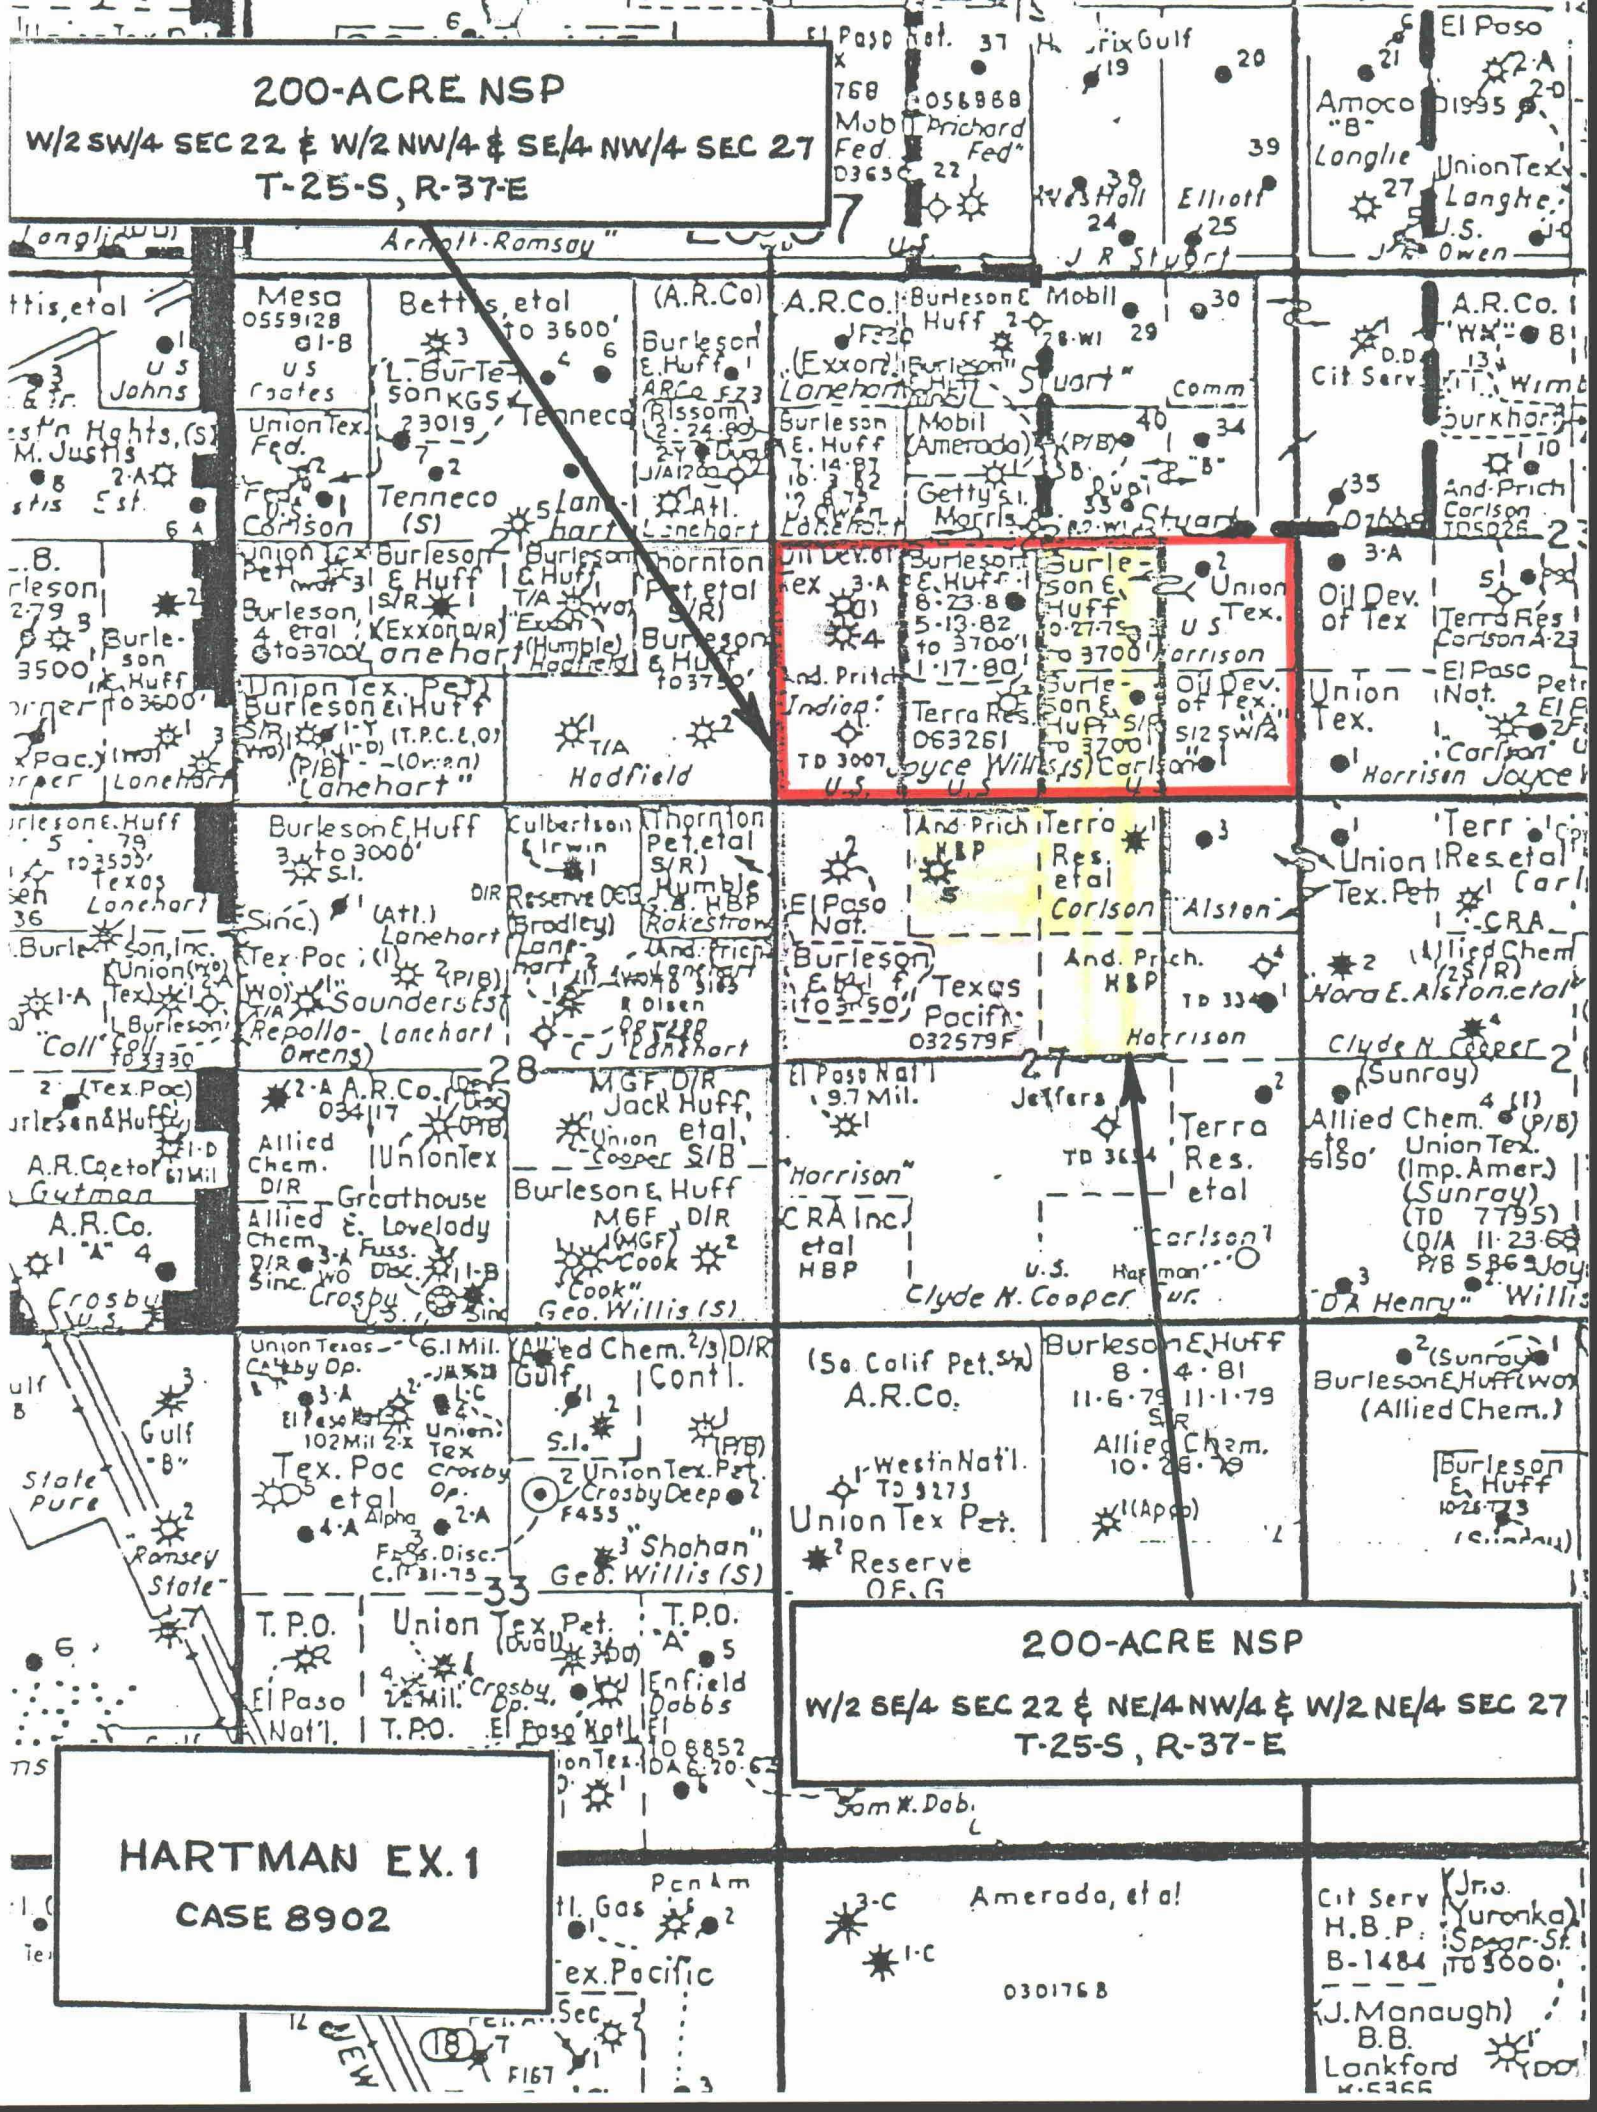
200-ACRE NSP
W/2 SW/4 SEC 22 & W/2 NW/4 & SE/4 NW/4 SEC 27
T-25-S, R-37-E
200-ACRE NSP
W/2 SE/4 SEC 22 & NE/4 NW/4 & W/2 NE/4 SEC 27
T-25-S, R-37-E
HARTMAN EX. 1
CASE 8902