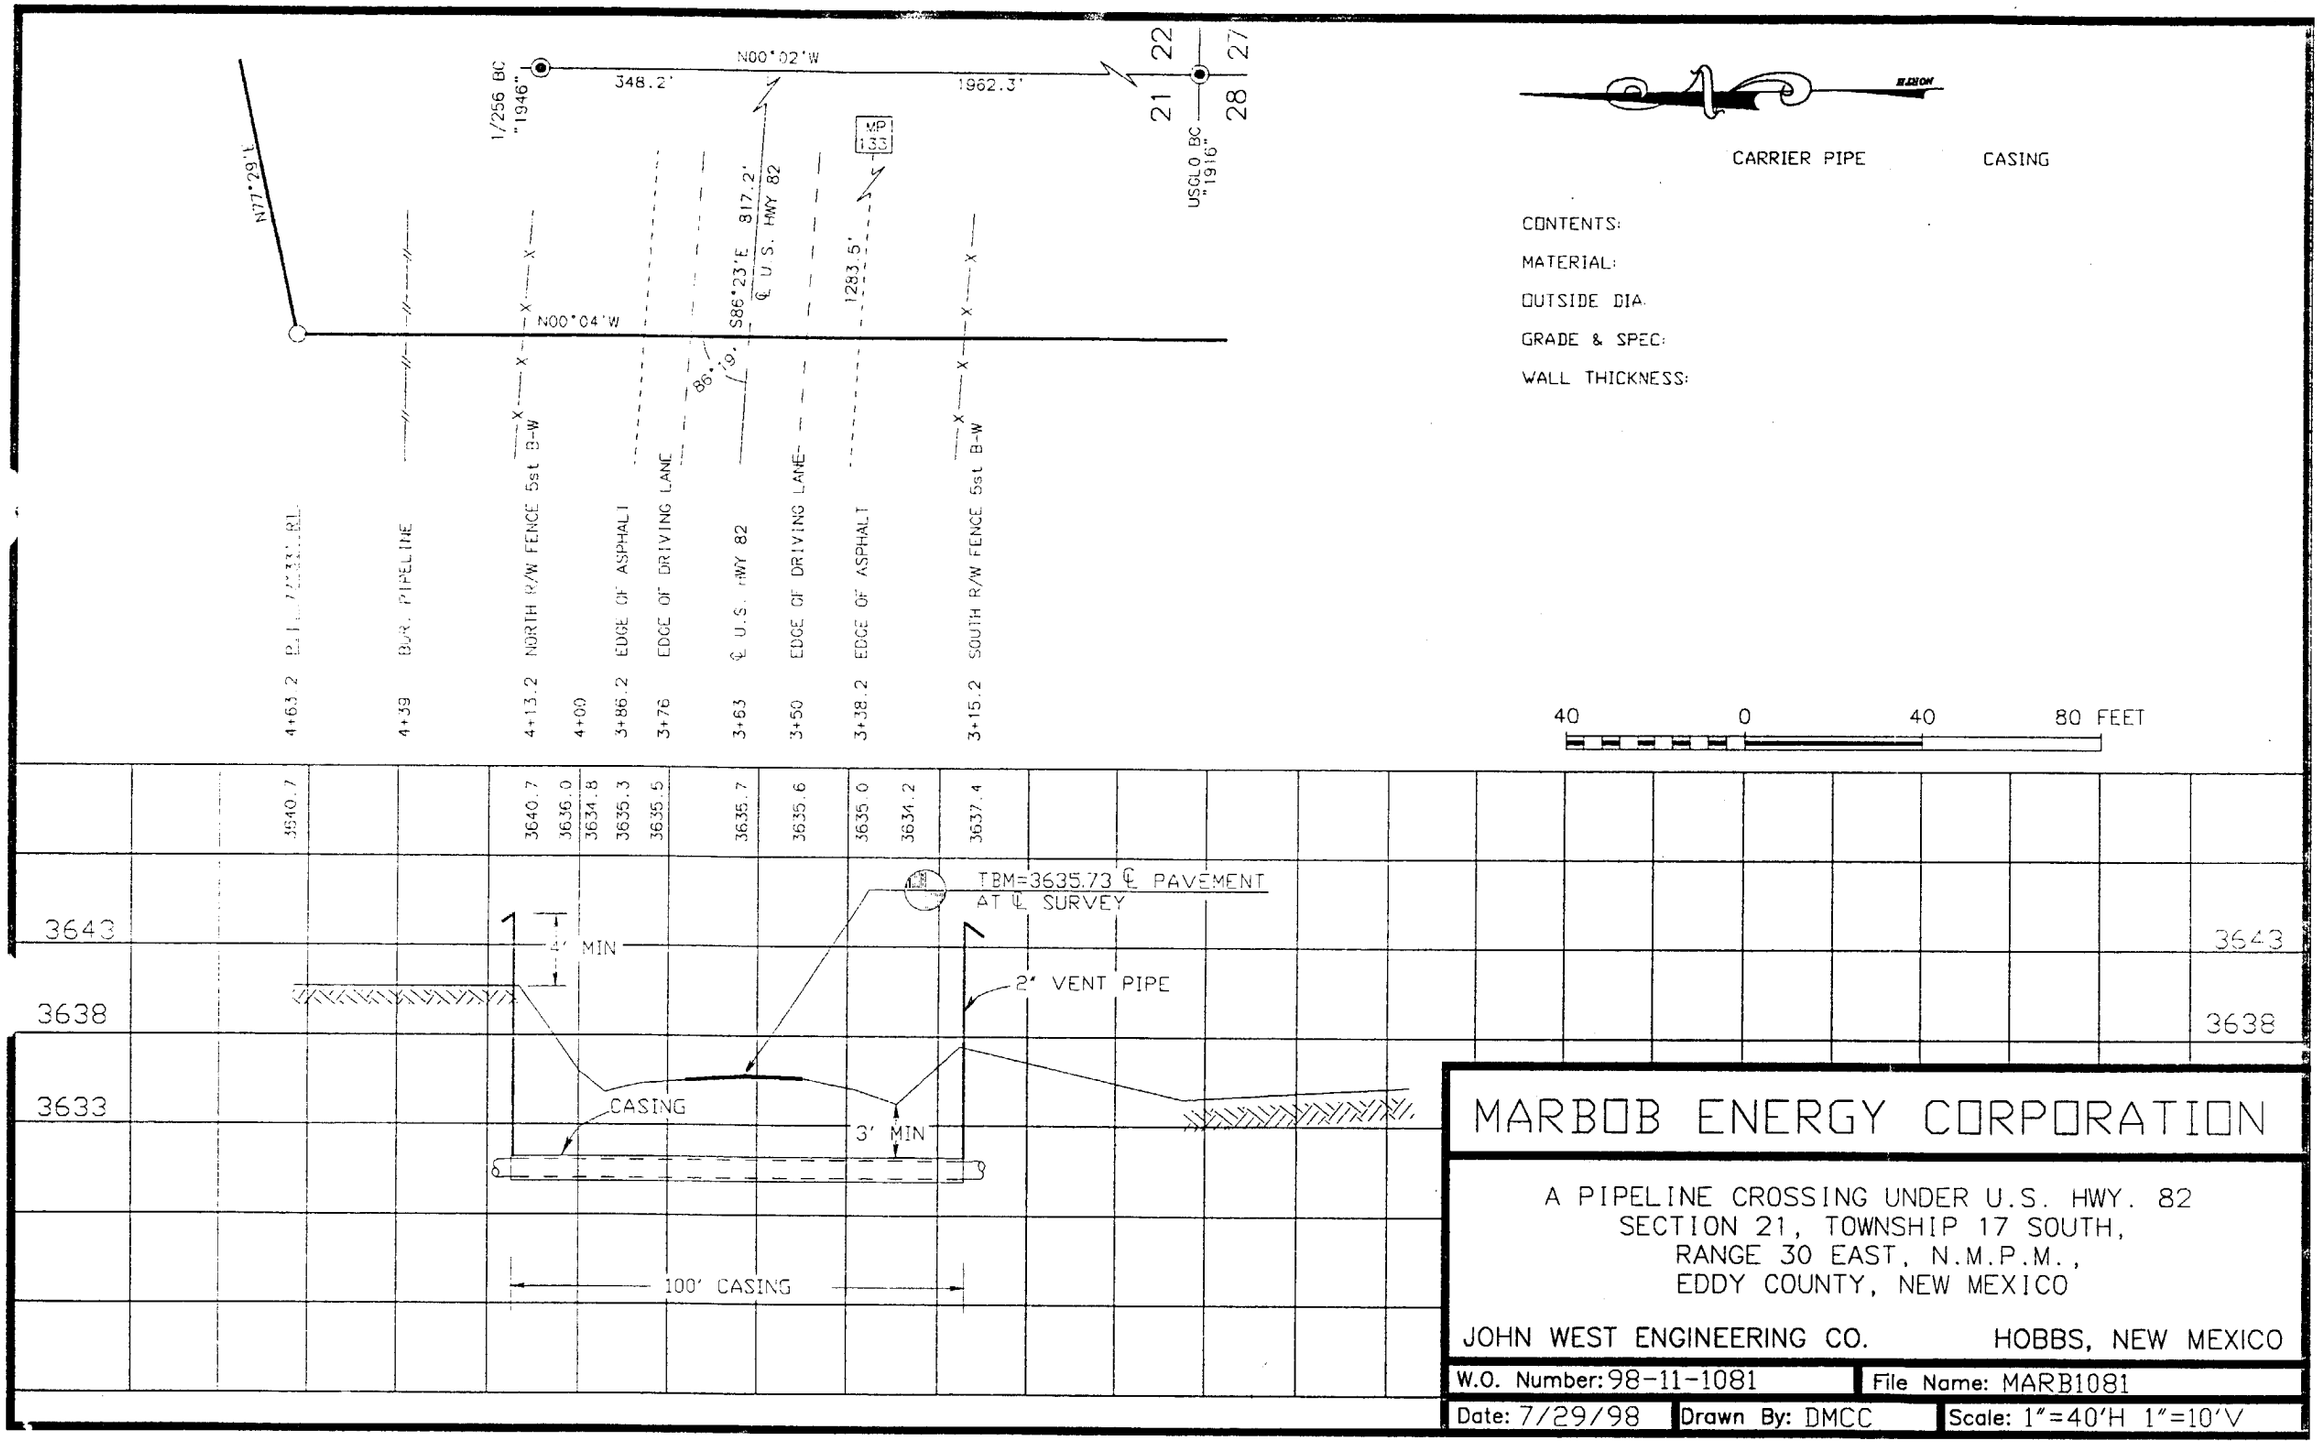
N00°02'W
348.2'
1962.3'
1/256 BC "1946"
USGLO BC "1916"
21
22
27
28
N77°29'E
N00°04'W
S86°23'E 817.2'
℄ U.S. HWY 82
MP 133
1283.5'
86°19'
B.L. PIPELINE
NORTH R/W FENCE 5st B-W
EDGE OF ASPHALT
EDGE OF DRIVING LANE
℄ U.S. HWY 82
EDGE OF DRIVING LANE
EDGE OF ASPHALT
SOUTH R/W FENCE 5st B-W
4+63.2
4+39
4+13.2
4+00
3+86.2
3+76
3+63
3+50
3+38.2
3+15.2
3640.7
3640.7
3636.0
3634.8
3635.3
3635.5
3635.7
3635.6
3635.0
3634.2
3637.4
CARRIER PIPE
CASING
CONTENTS:
MATERIAL:
OUTSIDE DIA.
GRADE & SPEC:
WALL THICKNESS:
40
0
40
80 FEET
TBM=3635.73 ℄ PAVEMENT
AT ℄ SURVEY
3643
3638
3633
4' MIN
2' VENT PIPE
CASING
3' MIN
100' CASING
MARBOB ENERGY CORPORATION
A PIPELINE CROSSING UNDER U.S. HWY. 82
SECTION 21, TOWNSHIP 17 SOUTH,
RANGE 30 EAST, N.M.P.M.,
EDDY COUNTY, NEW MEXICO
JOHN WEST ENGINEERING CO.
HOBBS, NEW MEXICO
W.O. Number: 98-11-1081
File Name: MARB1081
Date: 7/29/98
Drawn By: DMCC
Scale: 1"=40'H 1"=10'V