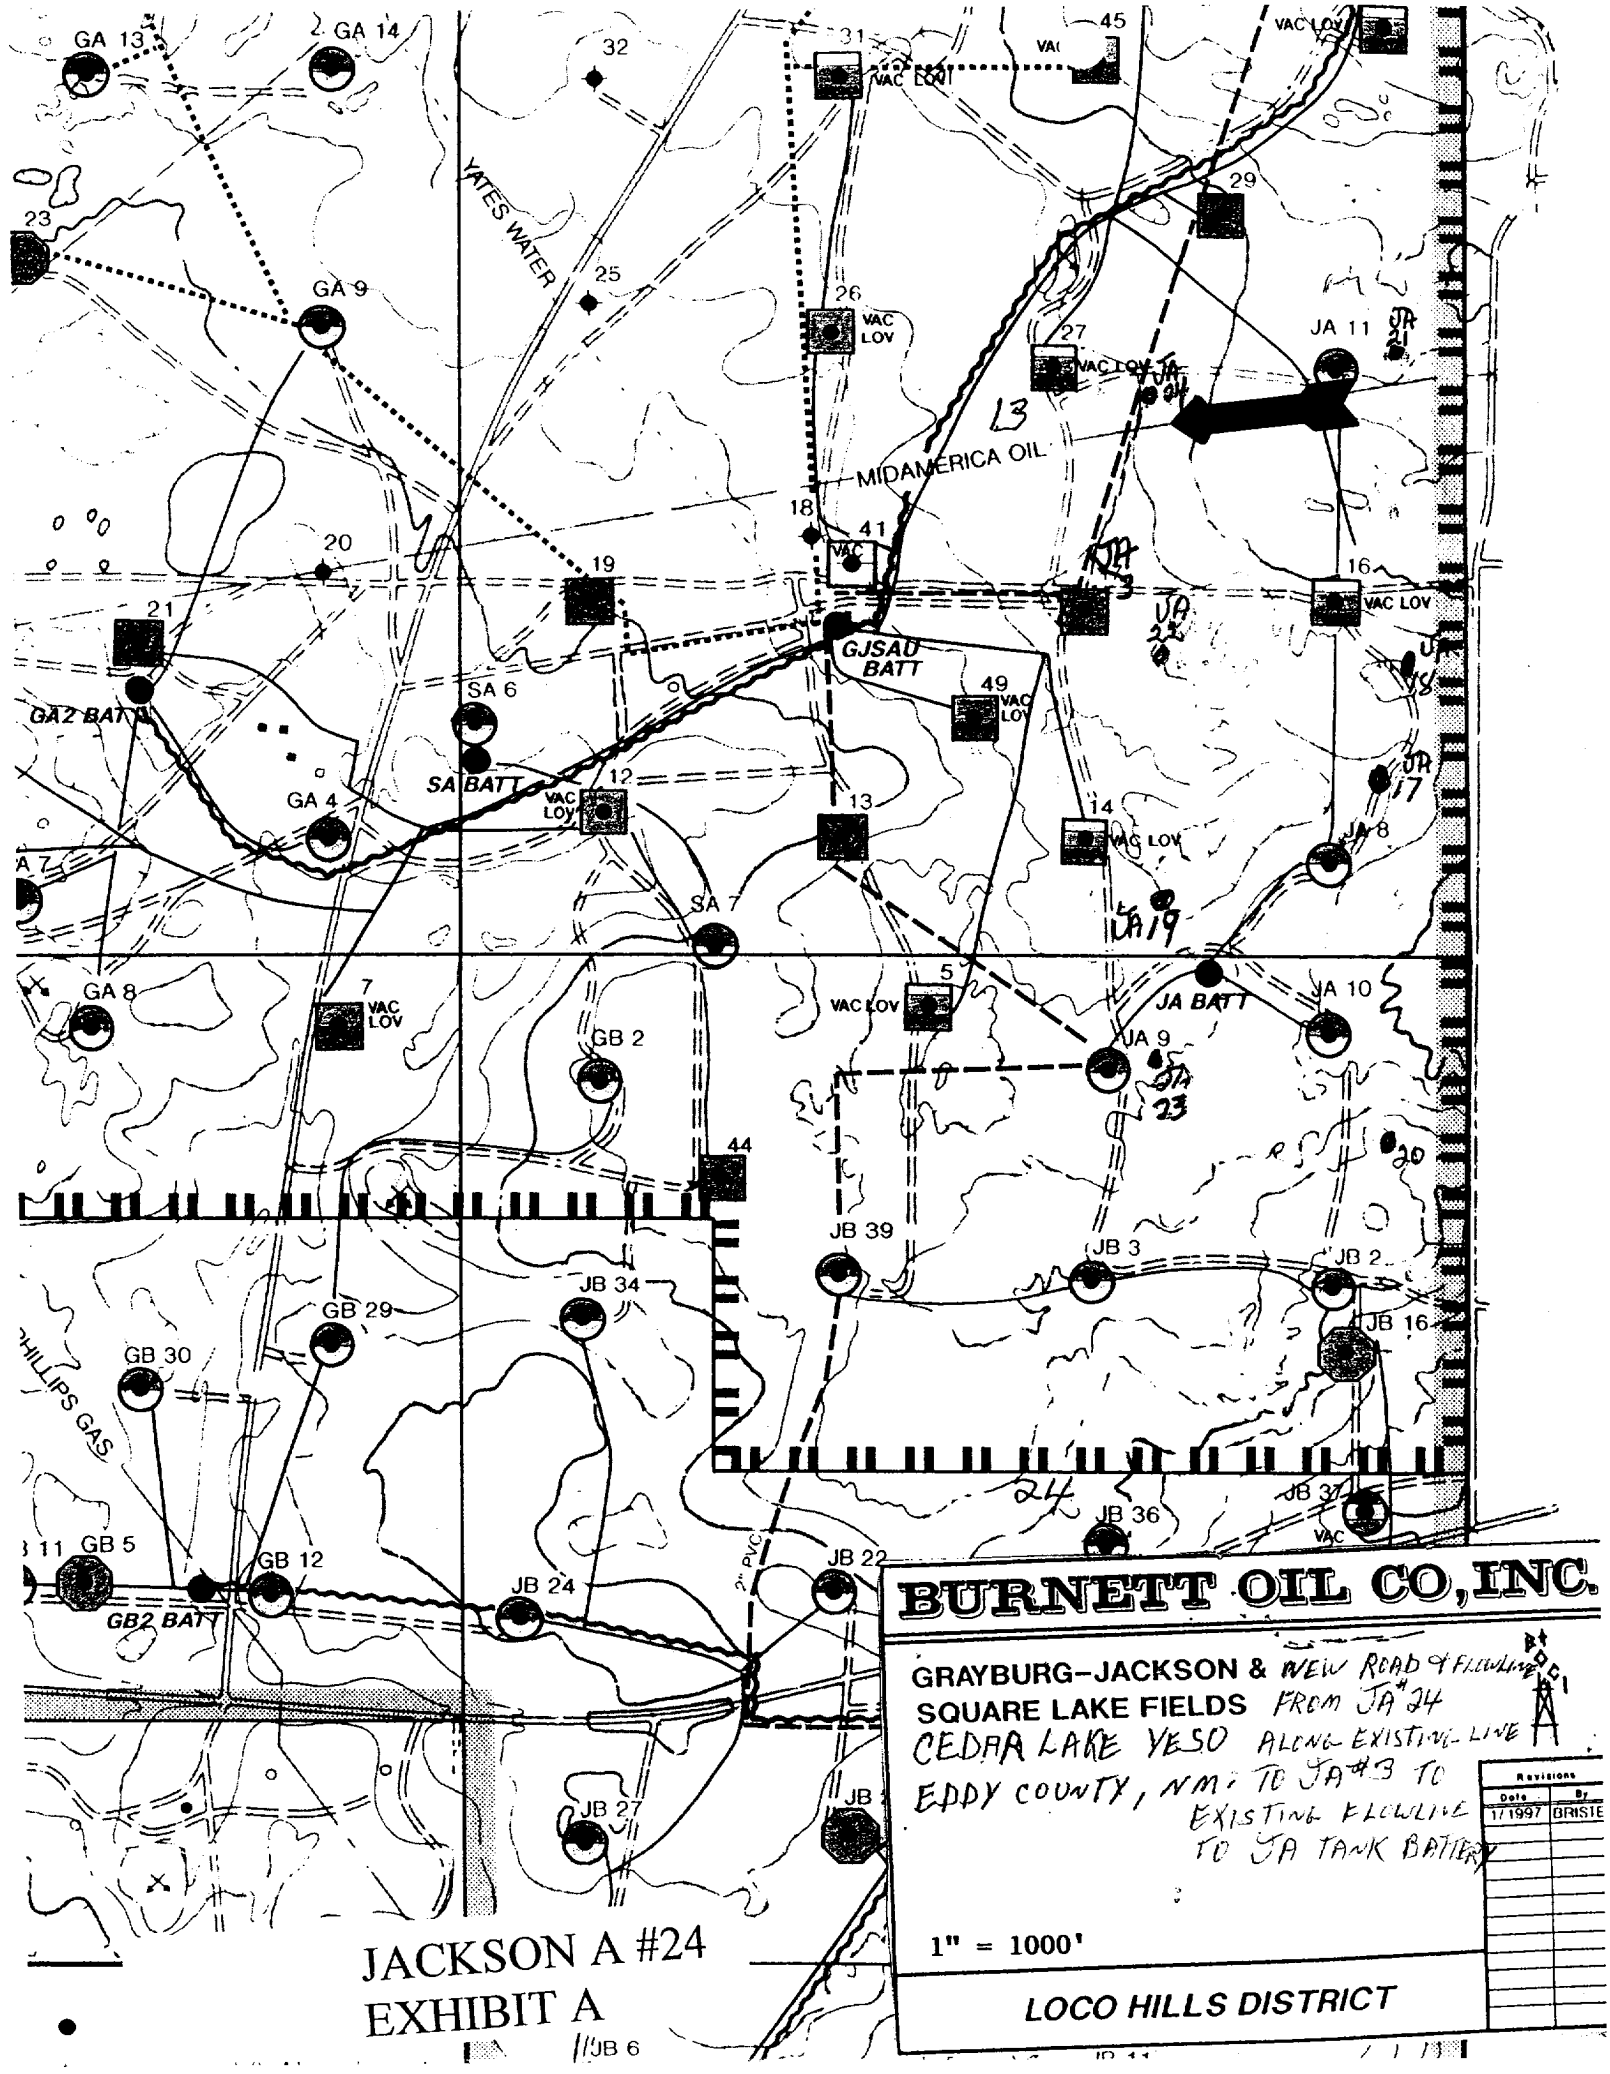
GA 13
GA 14
32
31
45
VAC LOV
VAC LOV
YATES WATER
23
GA 9
25
26
VAC LOV
29
27
VAC LOV
JA 11
MIDAMERICA OIL
18
41
VAC
20
19
16
VAC LOV
21
GJSAU BATT
49
VAC LOV
GA2 BATT
SA 6
SA BATT
12
VAC LOV
GA 4
13
14
VAC LOV
JA 8
SA 7
GA 8
7
VAC LOV
5
VAC LOV
JA BATT
JA 10
GB 2
JA 9
44
JB 39
JB 3
JB 2
JB 34
GB 29
JB 16
GB 30
PHILLIPS GAS
JB 36
JB 37
VAC
GB 5
GB 12
JB 24
JB 22
GB2 BATT
2" PVC
JB 27
JB 6
BURNETT OIL CO, INC.
GRAYBURG-JACKSON &
SQUARE LAKE FIELDS
CEDAR LAKE YESO
EDDY COUNTY, NM
NEW ROAD & FLOWLINE FROM JA #24 ALONG EXISTING LINE TO JA #3 TO EXISTING FLOWLINE TO JA TANK BATTERY
Revisions
Date
By
1/1997
BRISTE
1" = 1000'
LOCO HILLS DISTRICT
JACKSON A #24
EXHIBIT A