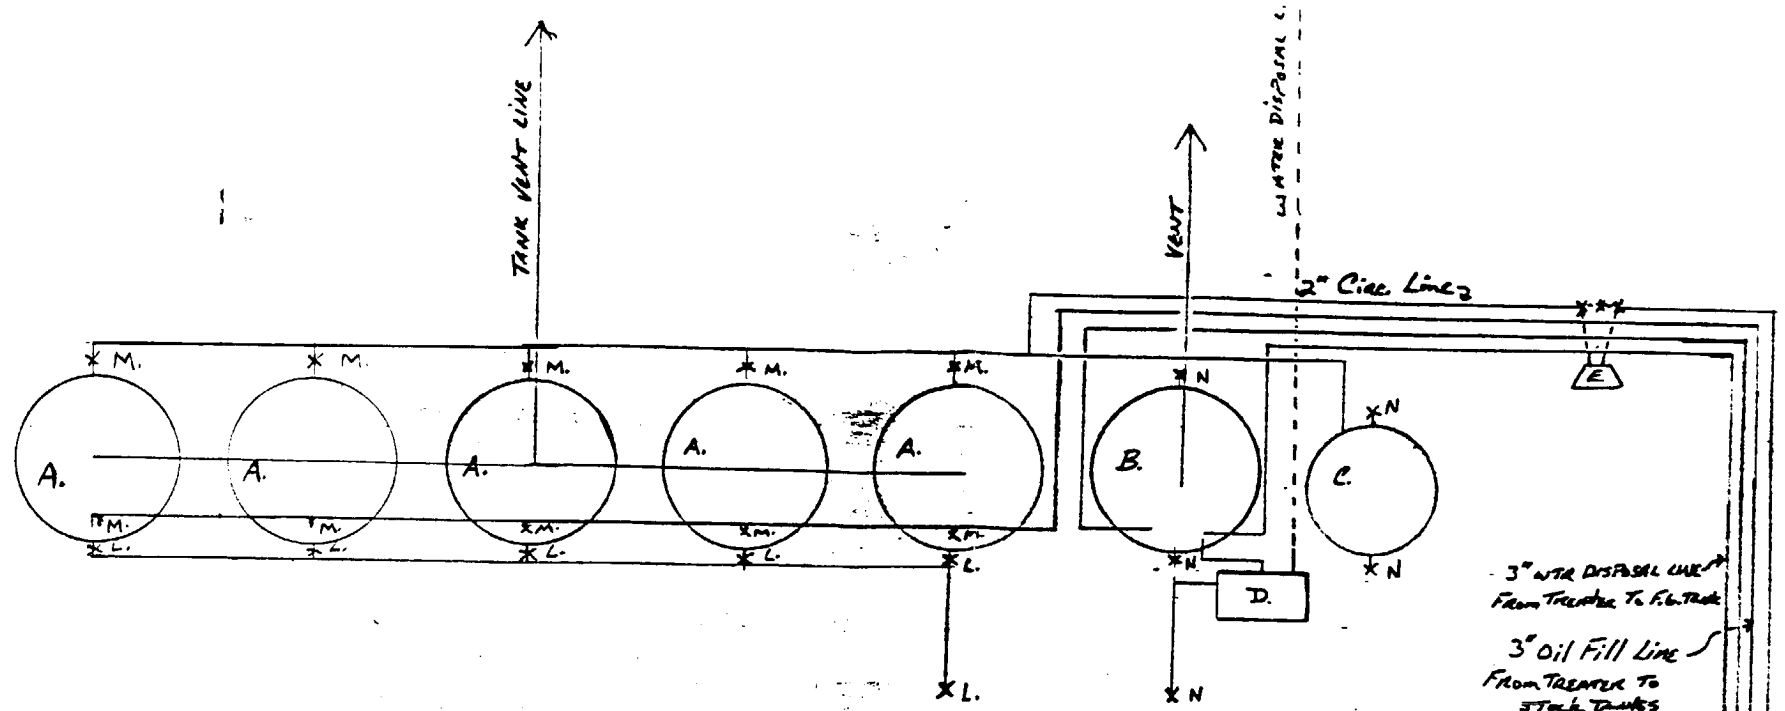

SITE SECURITY PLAN ON FILE AT:
Yates Petroleum Corporation
105 South Fourth Street
Artesia, NM 88210

A. 500 BL. METAL STOCK TANK	R. Patrick #3 48"x10' 3-Phase Separator
B. 500 BL. F.G. WTR TANKS	S. Ottowa #3 48"x10' 3-Phase Separator
C. 210 BL. F.G. BSW TANK	T. Patrick #4 48"x10' 3-Phase Separator
D. Produce WTR Disposal Pump	U. Patrick #5 48"x10' 3-Phase Separator
E. BSW Circulating Pump	
F. 6'x20' Heater Treater	
G. 30"x10' 2-Phase Vert. Separators	
H. Patrick #1 48"x10' Horizontal 3-Phase Separator	
I. Patrick #2 48"x10' Horizontal 3-Phase Separator	
J. Ottowa #2 48"x10' Horizontal 3-Phase Separator	
K. Gas Meters (Gas Sales)	
L. 4" Values sealed closed open for sales only	
M. 3" Values sealed closed open for filling for Draining Batteries only	
N. 3" Values closed not sealed (water tanks)	
P. 3" Values sealed closed open for adding equip. or Emergency Only	
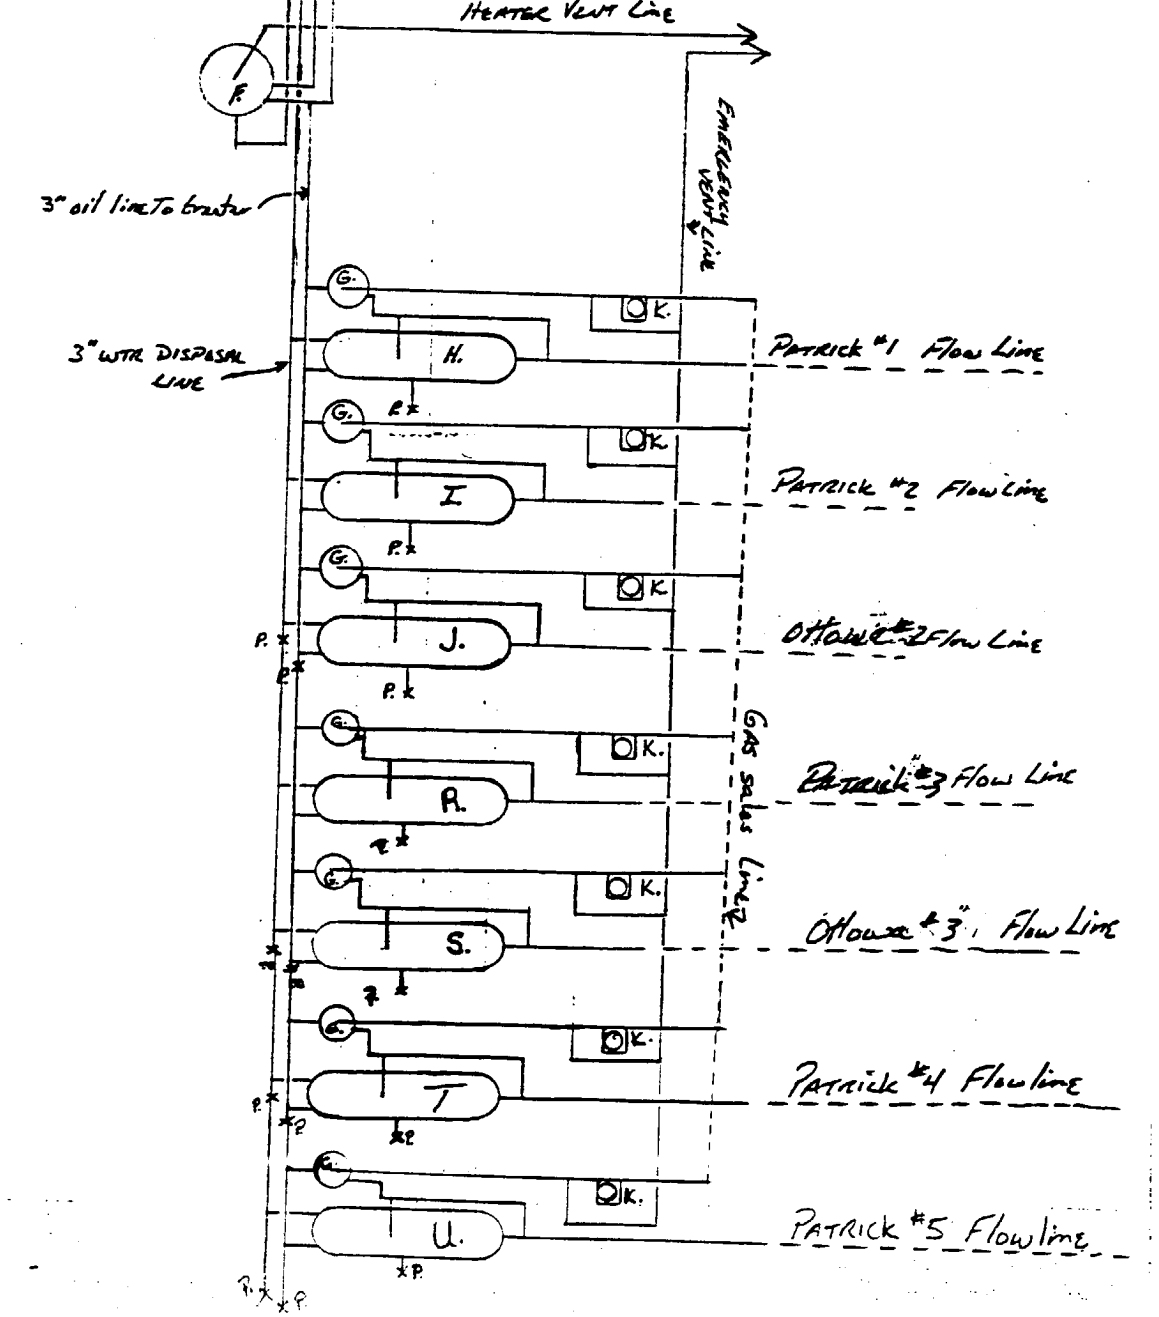
YATES PETROLEUM CORPORATION
Patrick API Battery
NWNW - Section 10-T19S-R25E
Eddy County, New Mexico
Fee Lease