GULF FEDERAL NO. 2
1980 FSL & 990 FWL
SEC. 6, T-23-S, R-27-E
SOUTH CARLSBAD STRAWN-MORROW FIELD
EDDY COUNTY, NEW MEXICO

K.B. 3232'
G.L. 3212'

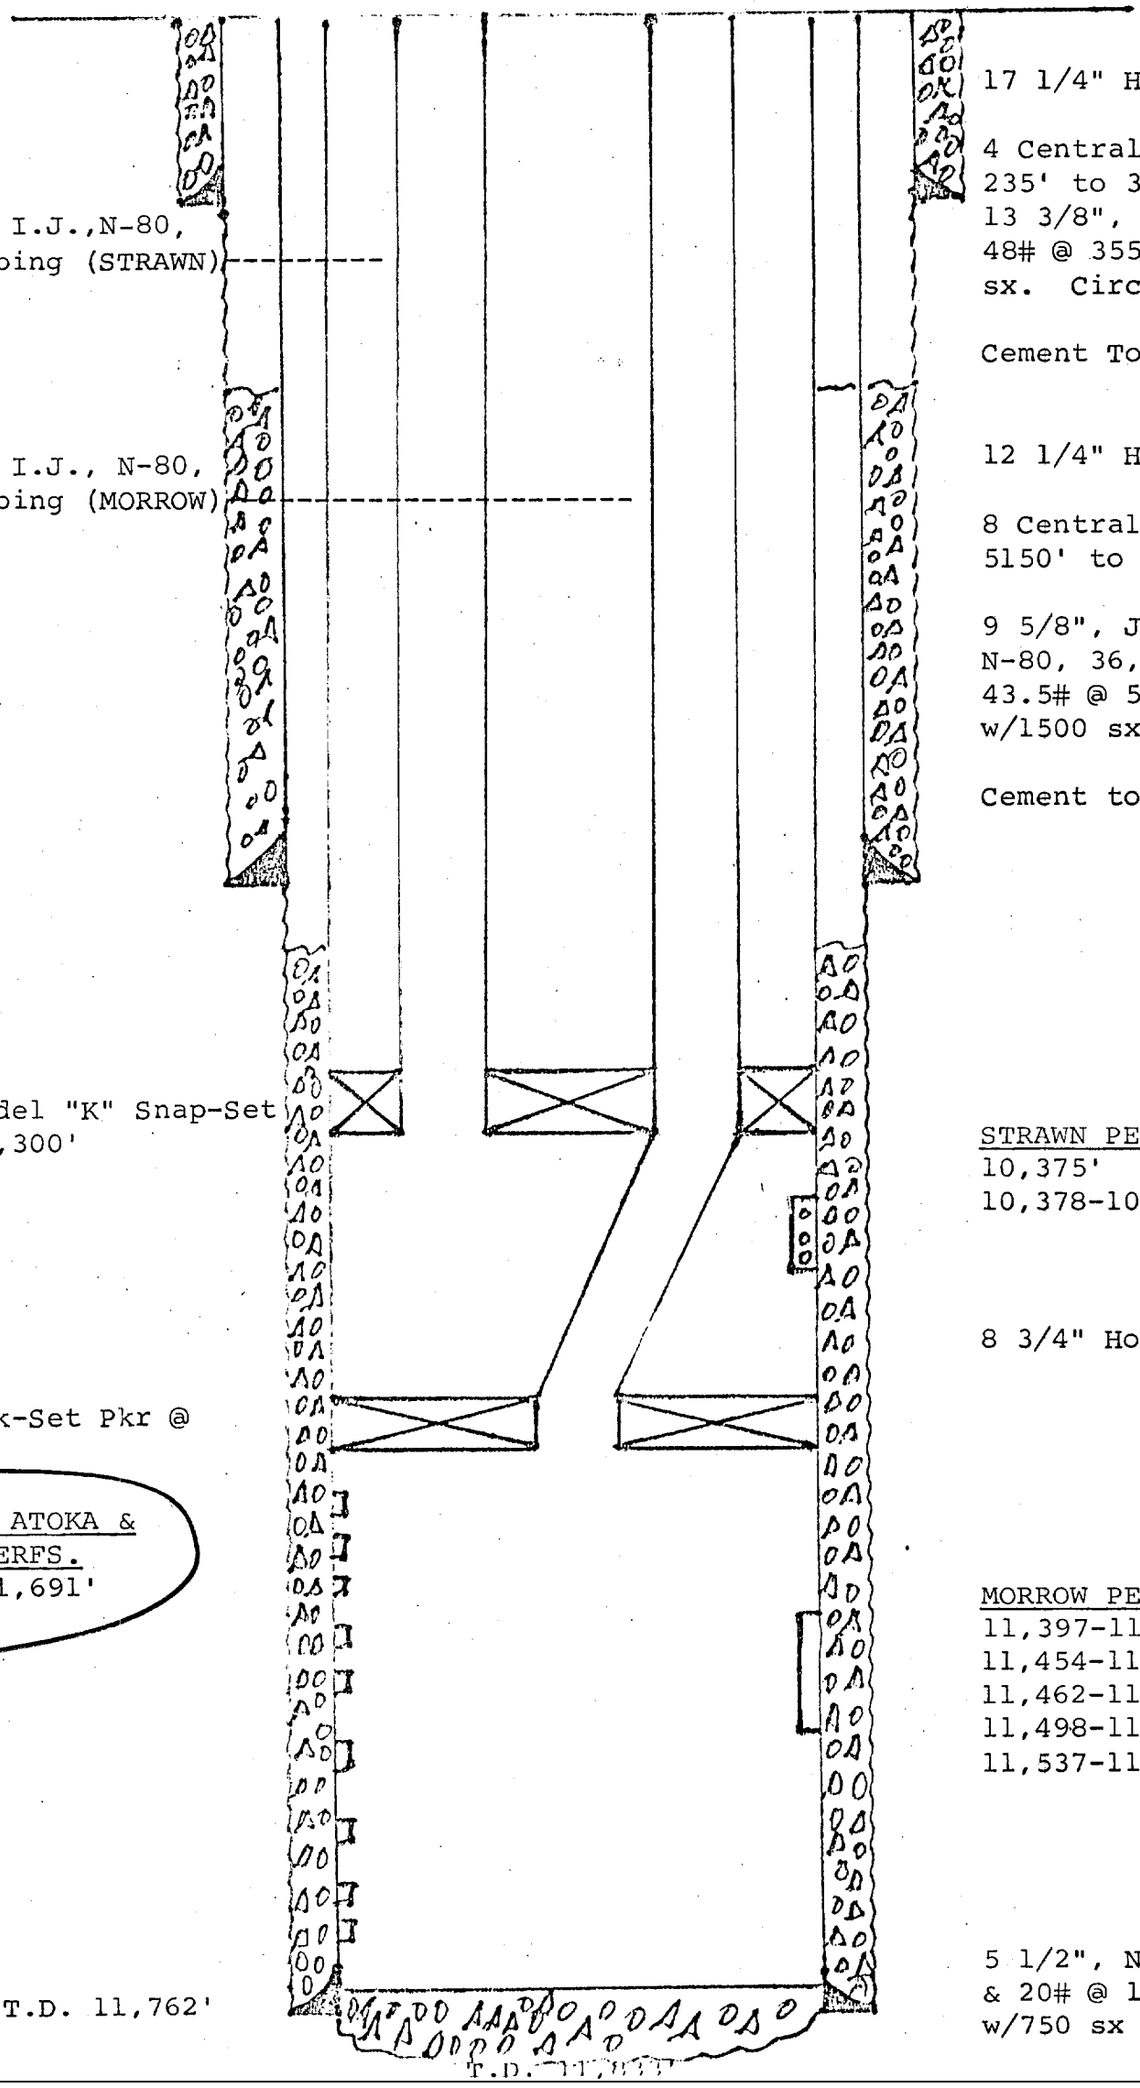

17 1/4" Hole

4 Centralizers
235' to 345'
13 3/8", H-40,
48# @ 355 w/350
sx. Circulated

Cement Top 1500'

2 1/16", I.J.,N-80,
3.25# tubing (STRAWN)

2 1/16", I.J., N-80,
3.25# tubing (MORROW)

12 1/4" Hole

8 Centralizers
5150' to 5335'

9 5/8", J-55,
N-80, 36, 40 &
43.5# @ 5335'
w/1500 sx.

Cement top 8140'

Baker Model "K" Snap-Set
Pkr @ 10,300'

STRAWN PERFS.
10,375'
10,378-10,392'

8 3/4" Hole

Baker Lok-Set Pkr @
10,800'

Proposed ATOKA &
MORROW PERFS.
10,856-11,691'
Overall

MORROW PERFS.
11,397-11,400'
11,454-11,455'
11,462-11,477'
11,498-11,499'
11,537-11,539'

5 1/2", N-80, 17
& 20# @ 11,830'
w/750 sx

P.B.T.D. 11,762'

T.D. 11,830'