TOM BROWN, INC.
EDDY "IK" STATE #1 API NO.: 30-015-26125
UNIT LETTER: G 1980' FROM THE NORTH & 1980' FROM THE EAST
SECTION 2 TOWNSHIP 20S RANGE 29E
EDDY CO., NM

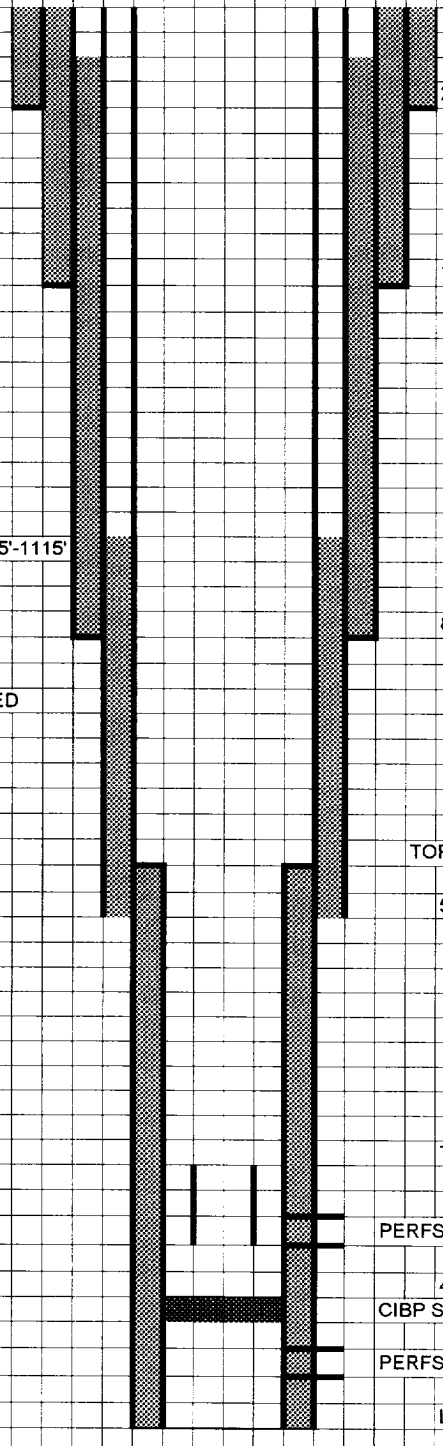

P&A PROCEDURE AS FOLLOWS:

1. CIBP @ 9700' 35' CEMENT OR 25 SX CEMENT & TAG
2. SET 25 SX PLUG @ 9478-9578'(T.W.C)
3. SET 25 SX PLUG @ 5916'-6016"(T.B.S.)
4. SET 25 SX PLUG @ 4894-4794 TOP 4" LINER
5. SET 25 SX PLUG @ 3560-3460' 8-5/8" SHOE WOC & TAG
6. CUT & PULL 5-1/2" CSG @ 3000'
7. SET 100' PLUG 2950-3050' WOC & TAG
8. SET 25 SX PLUG OR 100' CEMENT 1215'-1115' WOC & TAG
9. SET 25 SX PLUG OR 100' CEMENT @ 500'-400' WOC & TAG
10. SET 10 SX PLUG @ SURFACE
11. WELL MARKER INSTALLED AFTER P&A OPERATIONS COMPLETED

3. Cement Plug 6300'-5912'.

FORMATION TOPS:

SALT	1155'
YATES	1330
DELWARE ss	3480
BONE SPRINGS	5962'
1st B.S. ss	7242'
2ND B.S. ss	8058'
3RD B.S. ss	8957'
WOLFCAMP	9528'
CICSO	10195'
CANYON	10303'
STRAWN	10564