PROPOSED PLUG AND ABANDONMENT

11/18/97

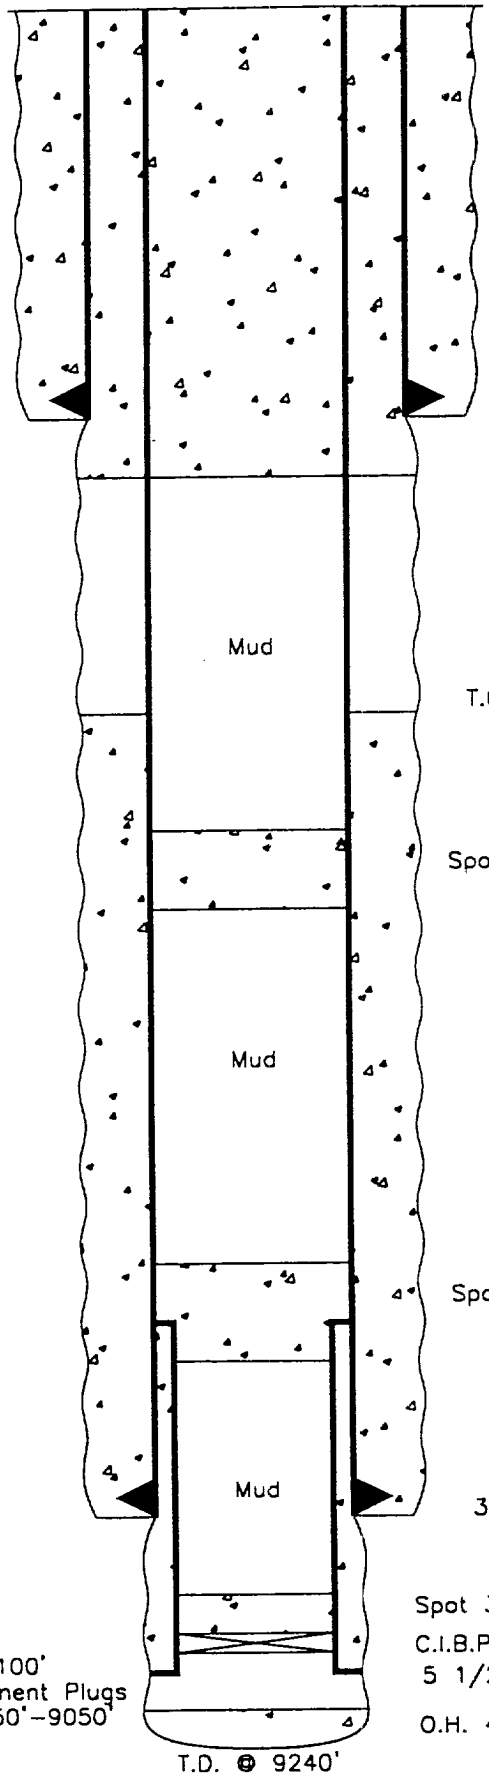

242' – 10 3/4" Casing. Cemented w/250 sxs. Circulated to Surface.

Perforate 7 5/8" Casing @ 300'
Circulate 120 sxs Cement to fill hole to 300'

T.O.C. @ 1650'

Spot 25 sxs Cement 2000'–2125'

Spot 25 sxs Cement 3850'–4020'

3999' – 7 5/8" 26.4#. Casing. Cemented w/2300 sxs

Spot 35' Cement on top of C.I.B.P.

C.I.B.P. @ 4450'

5 1/2", LINER 3921'–4500', CEMENTED W/70 SXS

O.H. 4500'–4710'

8–100'
Cement Plugs
5350'–9050'

T.D. @ 9240'

CONOCO, INC.
Warren Unit #24
24' FSL & 2145' FEL
Sec. 29, T–20S, R–38E
Lea County, NM