EXHIBIT "C", #181

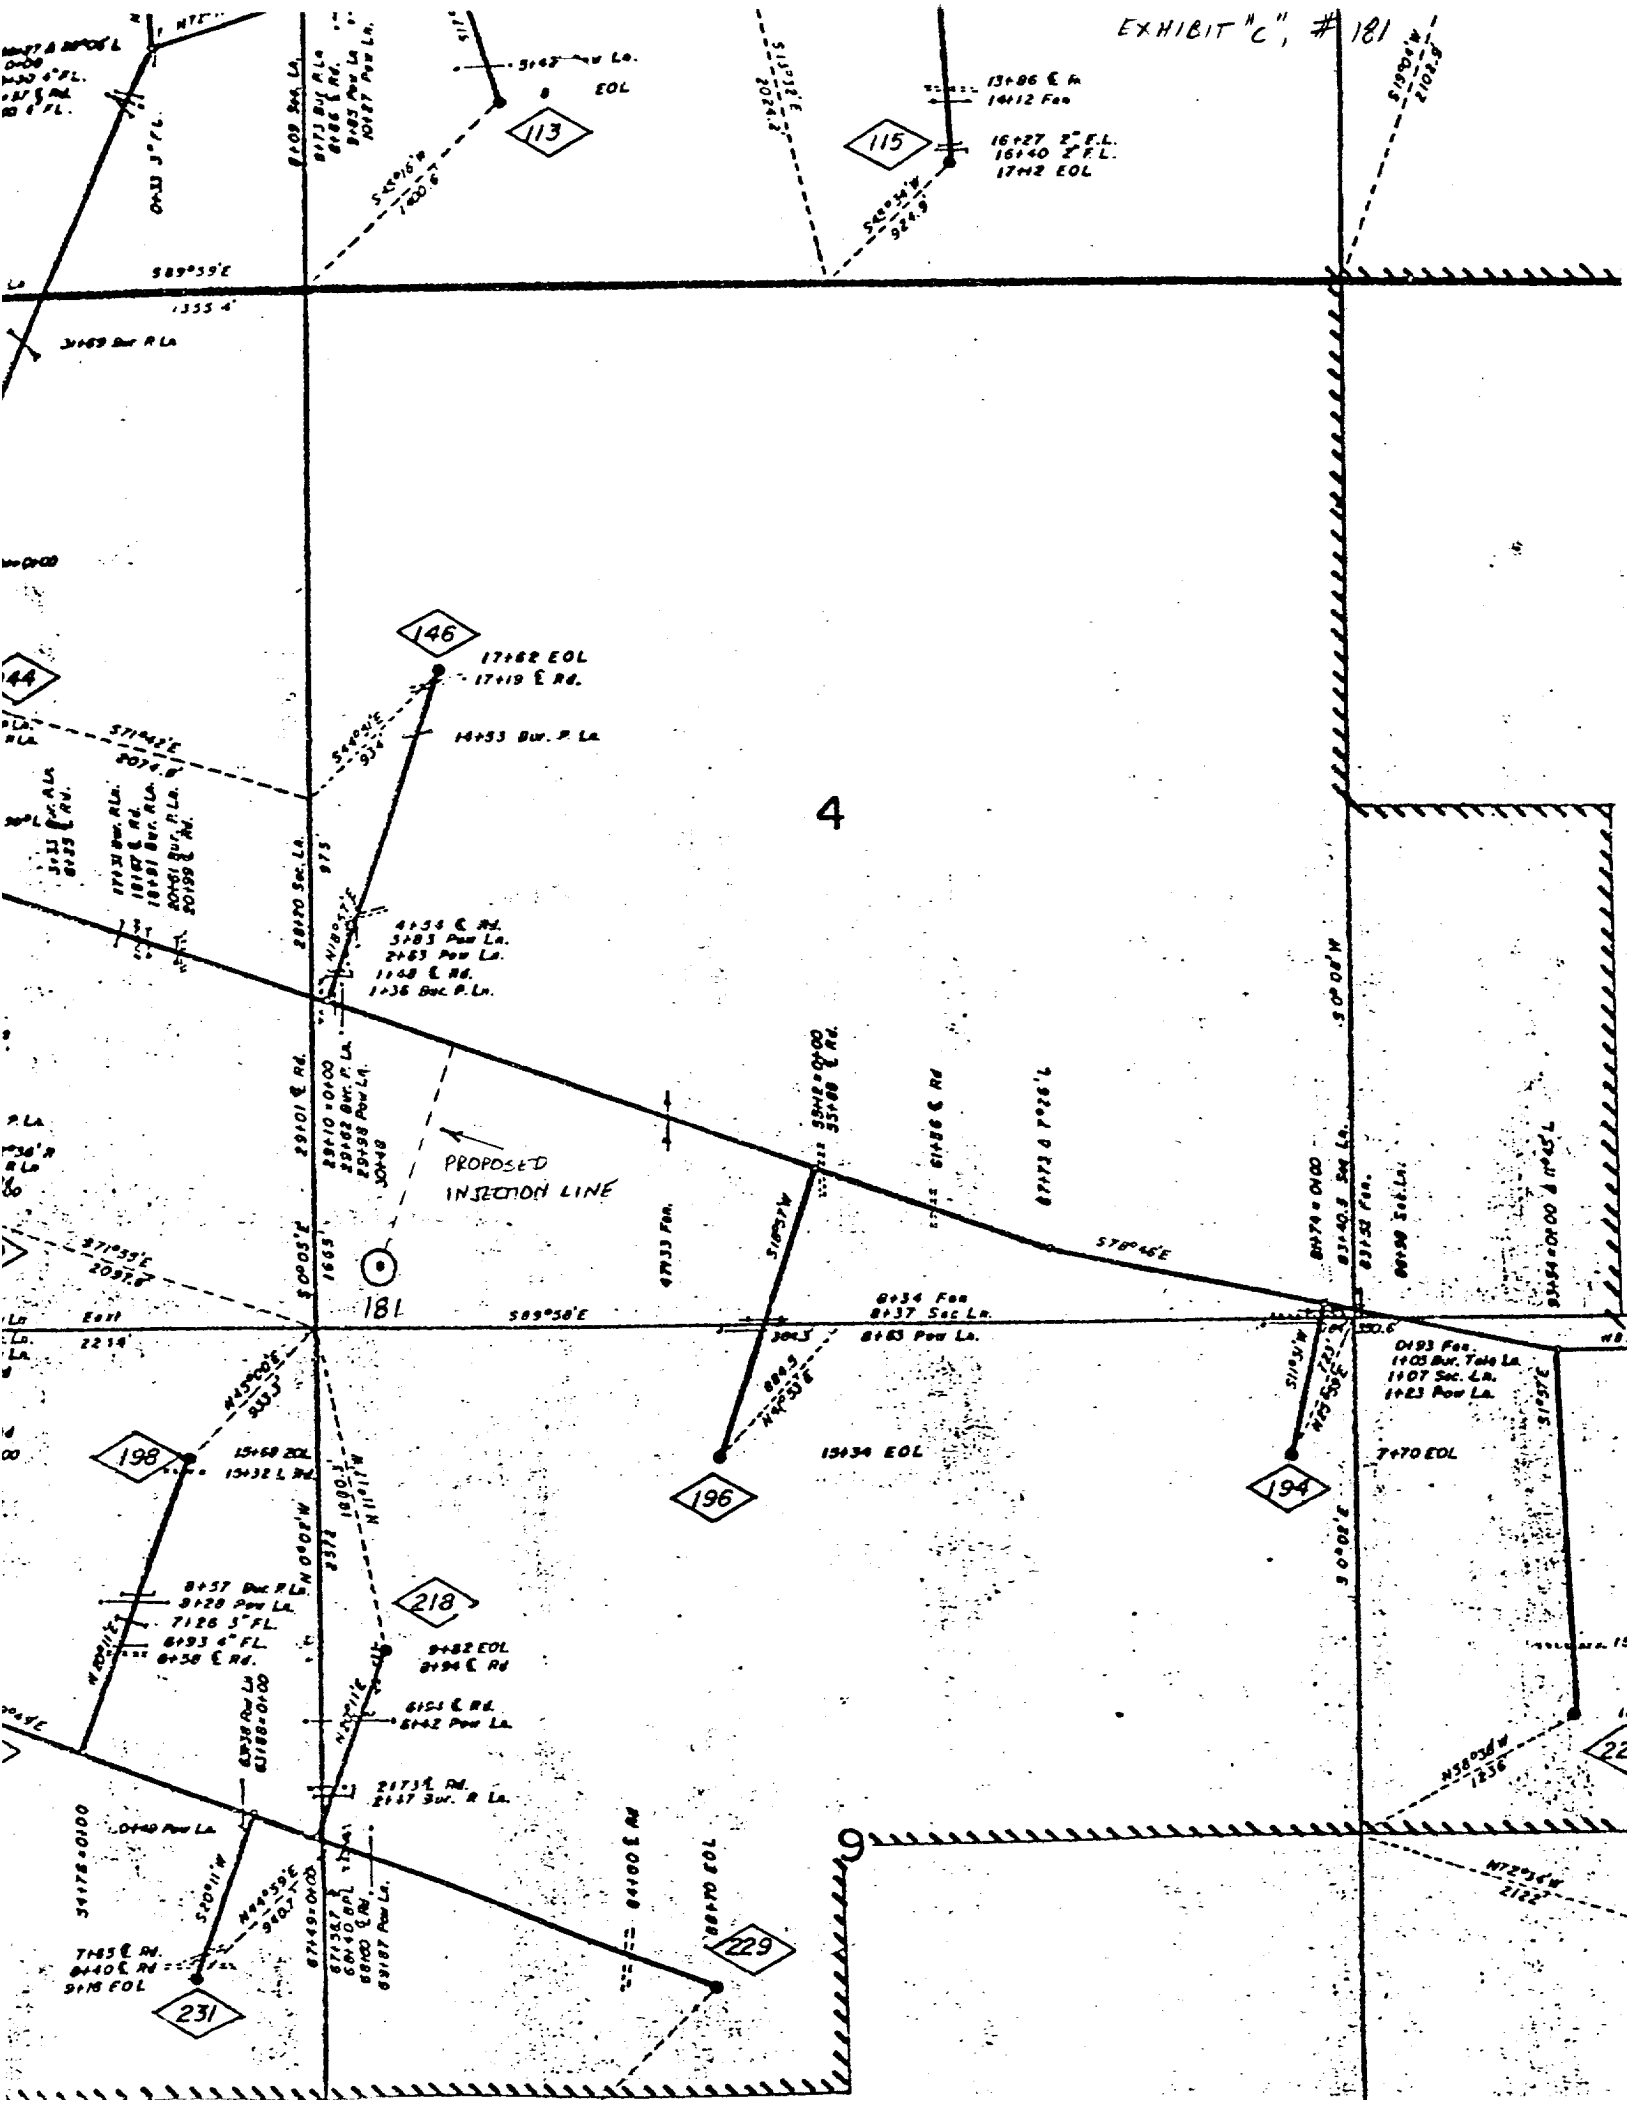
113
115
146
144
198
218
196
194
229
231
181
4
9
PROPOSED INJECTION LINE
S89°59'E
S89°58'E
S7°46'E
S1°05'E
N0°05'W
N45°00'E
N45°00'E
N45°00'E