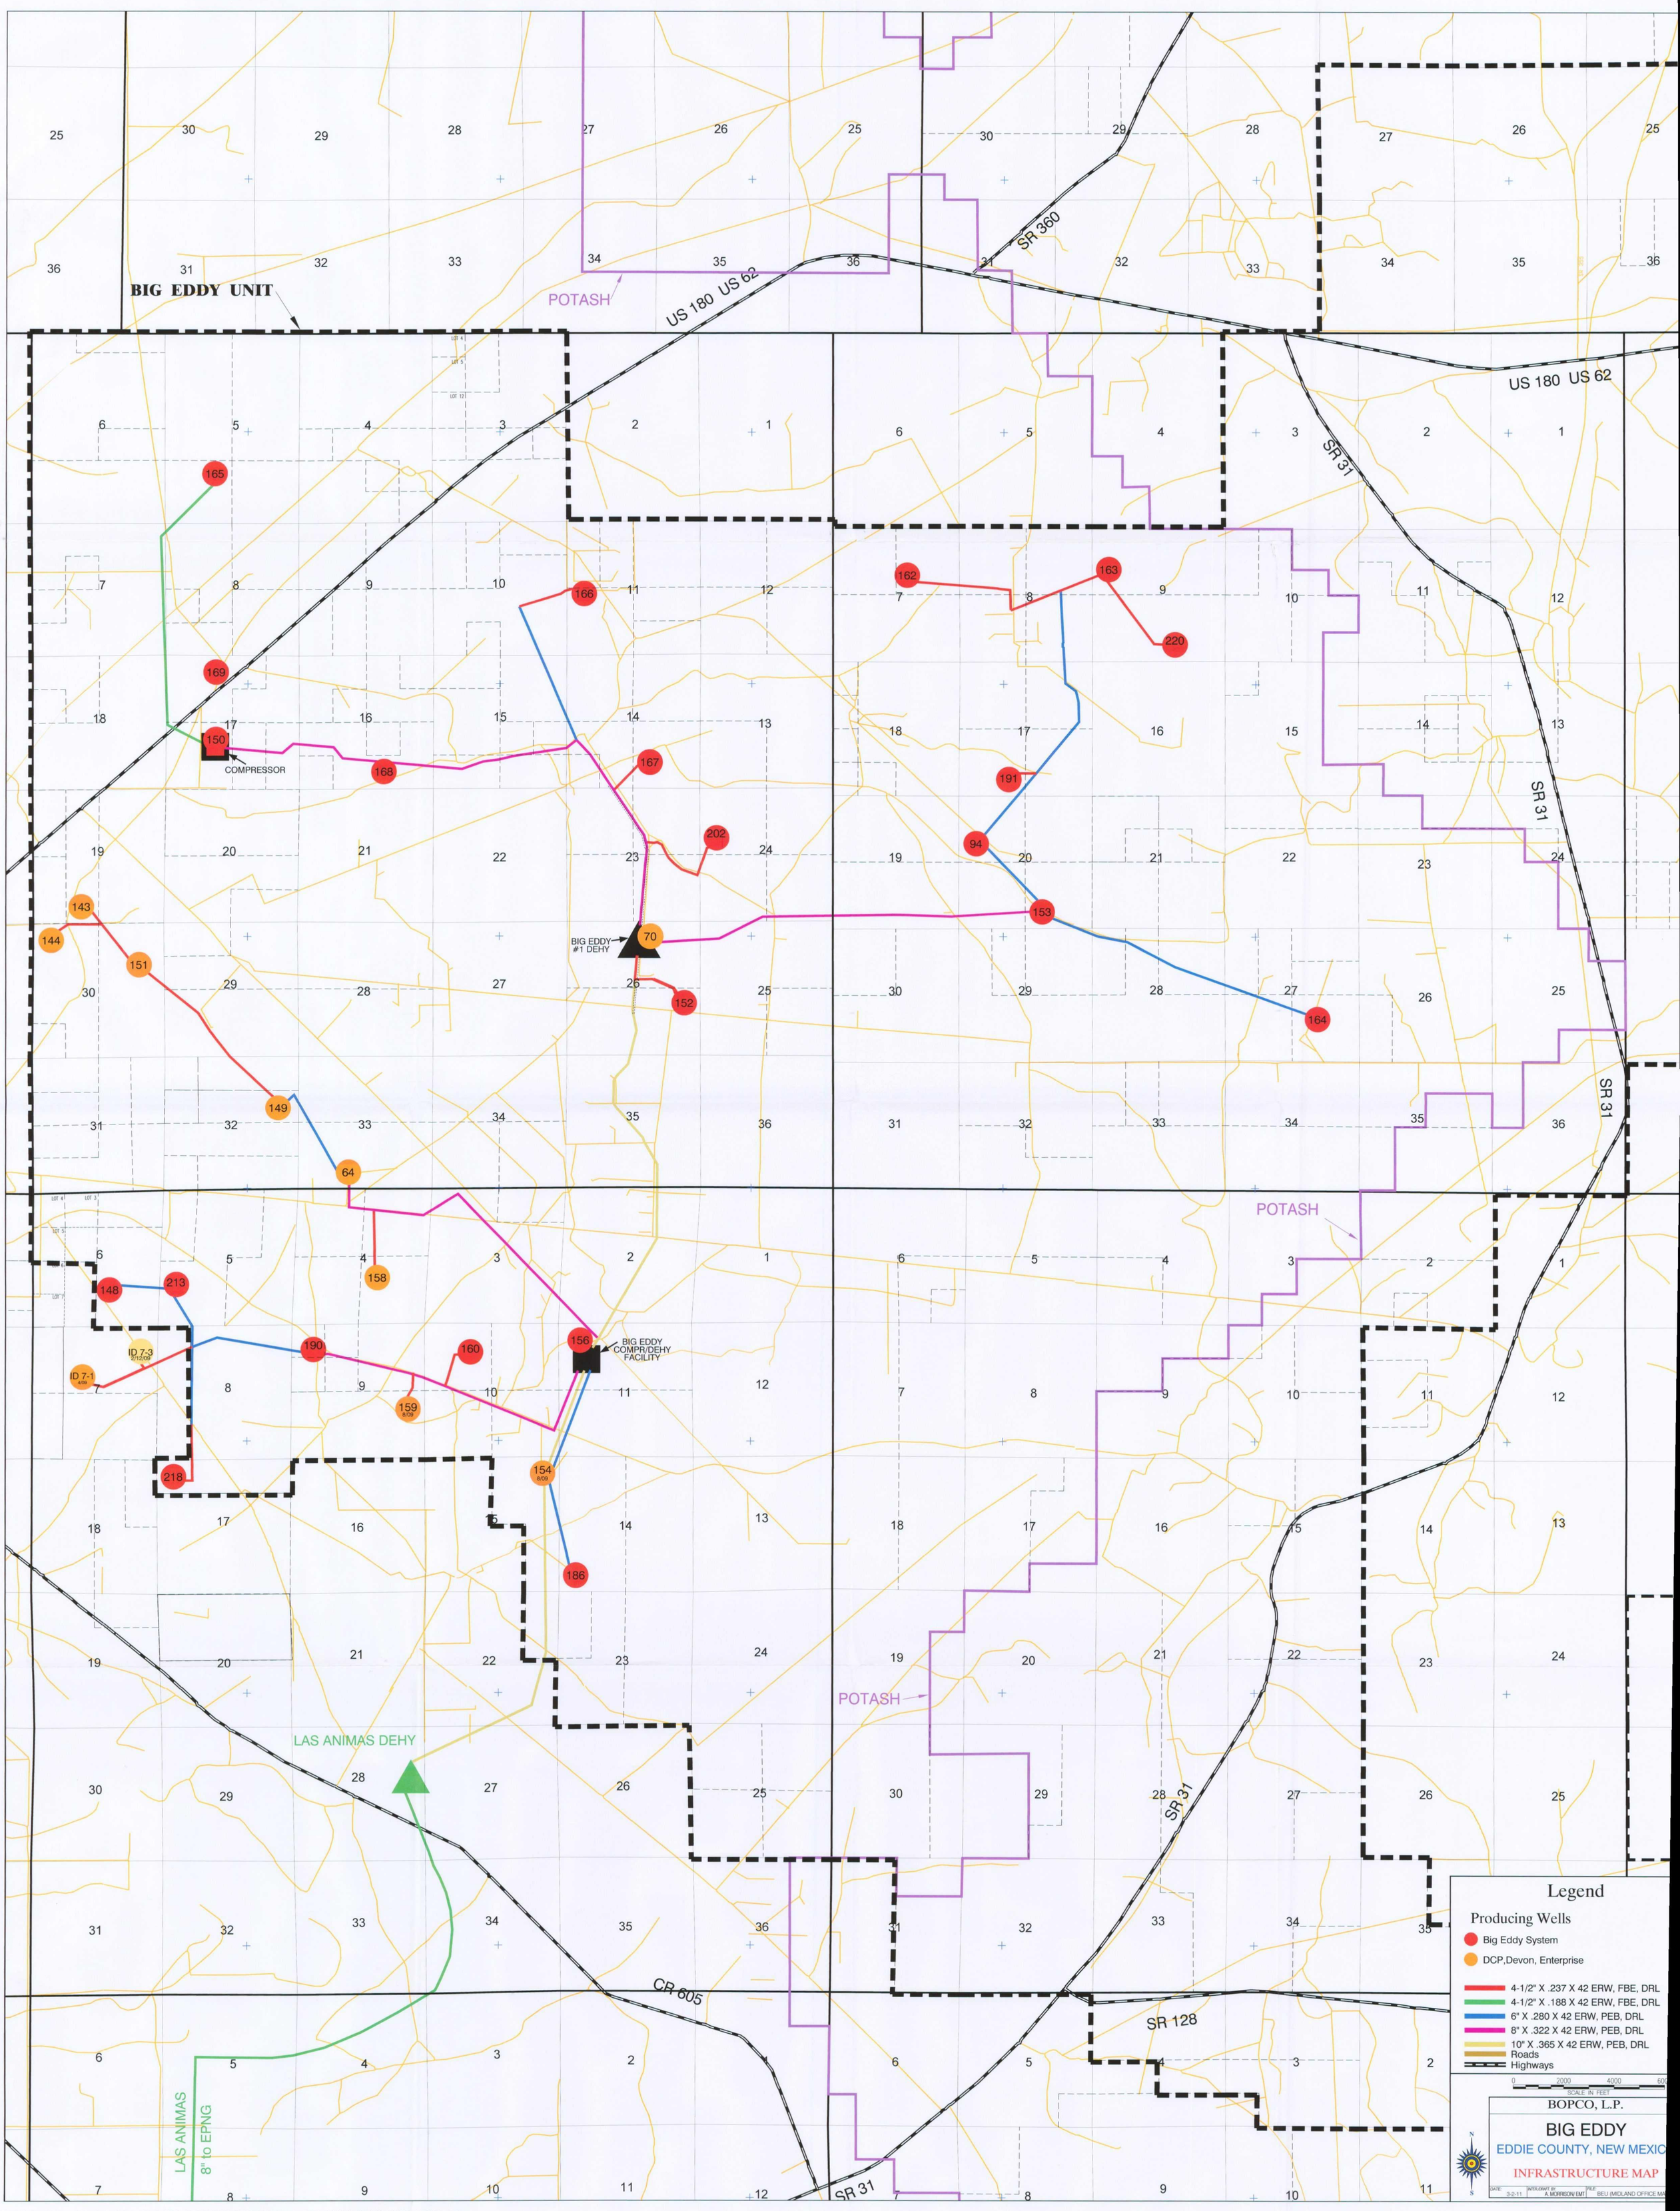
BIG EDDY UNIT
POTASH
US 180 US 62
SR 360
SR 31
COMPRESSOR
BIG EDDY #1 DEHY
BIG EDDY COMPR/DEHY FACILITY
ID 7-3
ID 7-1
LAS ANIMAS DEHY
LAS ANIMAS 8" to EPNG
CR 605
SR 128
Legend
Producing Wells
Big Eddy System
DCP,Devon, Enterprise
4-1/2" X .237 X 42 ERW, FBE, DRL
4-1/2" X .188 X 42 ERW, FBE, DRL
6" X .280 X 42 ERW, PEB, DRL
8" X .322 X 42 ERW, PEB, DRL
10" X .365 X 42 ERW, PEB, DRL
Roads
Highways
SCALE IN FEET
BOPCO, L.P.
BIG EDDY
EDDIE COUNTY, NEW MEXIC
INFRASTRUCTURE MAP
3-2-11
A. MORRISON/ EMT
BEU (MIDLAND OFFICE MA