Excavation Data on Pad

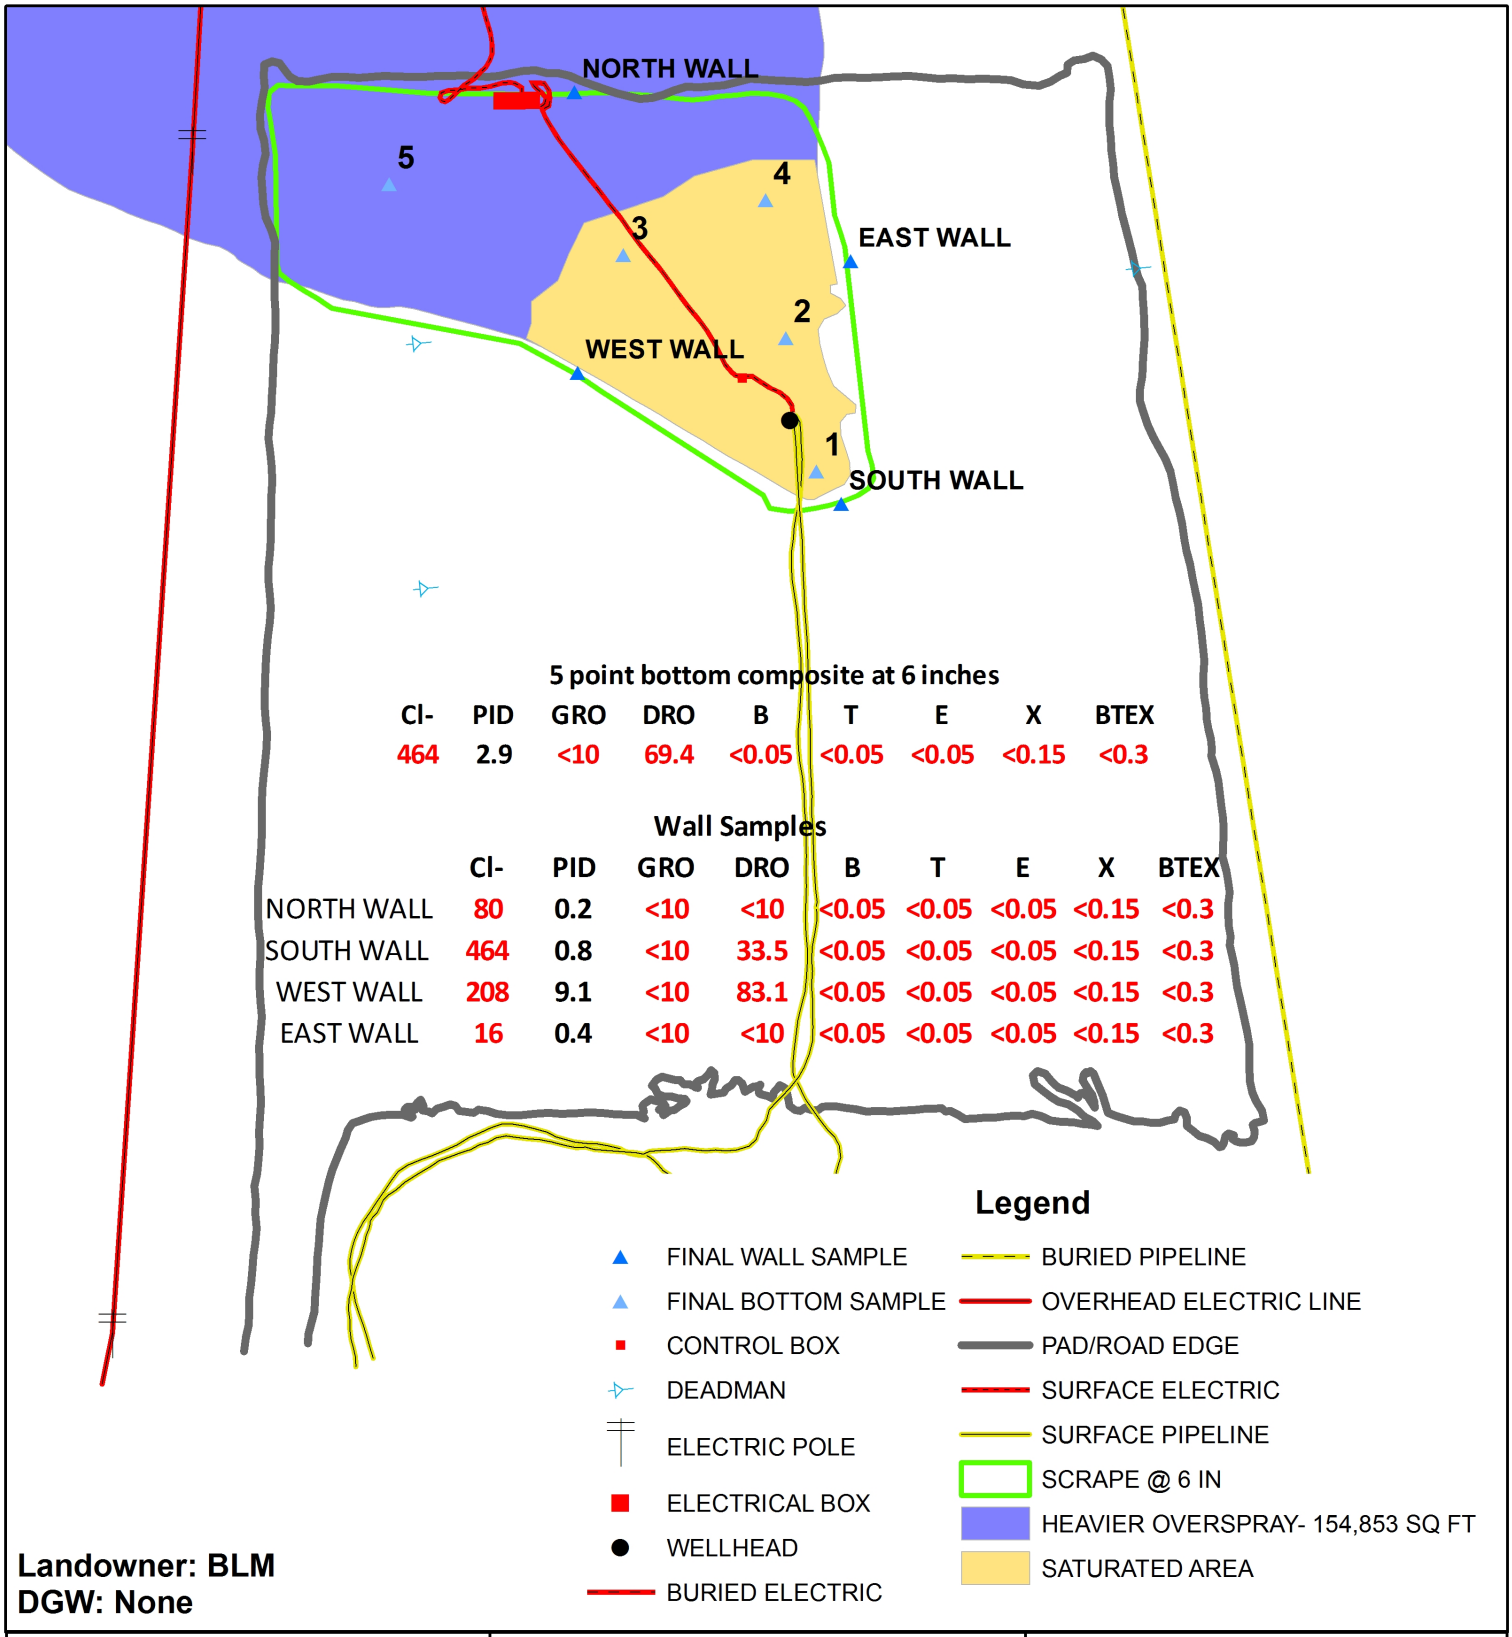

5 point bottom composite at 6 inches

Cl-	PID	GRO	DRO	B	T	E	X	BTEX
464	2.9	<10	69.4	<0.05	<0.05	<0.05	<0.15	<0.3

Wall Samples

	Cl-	PID	GRO	DRO	B	T	E	X	BTEX
NORTH WALL	80	0.2	<10	<10	<0.05	<0.05	<0.05	<0.15	<0.3
SOUTH WALL	464	0.8	<10	33.5	<0.05	<0.05	<0.05	<0.15	<0.3
WEST WALL	208	9.1	<10	83.1	<0.05	<0.05	<0.05	<0.15	<0.3
EAST WALL	16	0.4	<10	<10	<0.05	<0.05	<0.05	<0.15	<0.3

Landowner: BLM
DGW: None

RECS
RICE ENVIRONMENTAL
CONSULTING & SAFETY

BURNETT OIL
JACKSON B 67

UL G SECTION 24
T-17-S R-30-E
EDDY COUNTY, NM

N W E S

0 50 100 Feet

GPS date: 8/19/14 TG, 8/27/14 JB
Drawing date: 8/28/14
Drafted by: T. Grieco, L. Weinheimer, B. Cooper