HAGERMAN # 1
1650' FSL & 2200' FWL
SEC 30 T-22-S, R-27-E
EDDY CO., NM
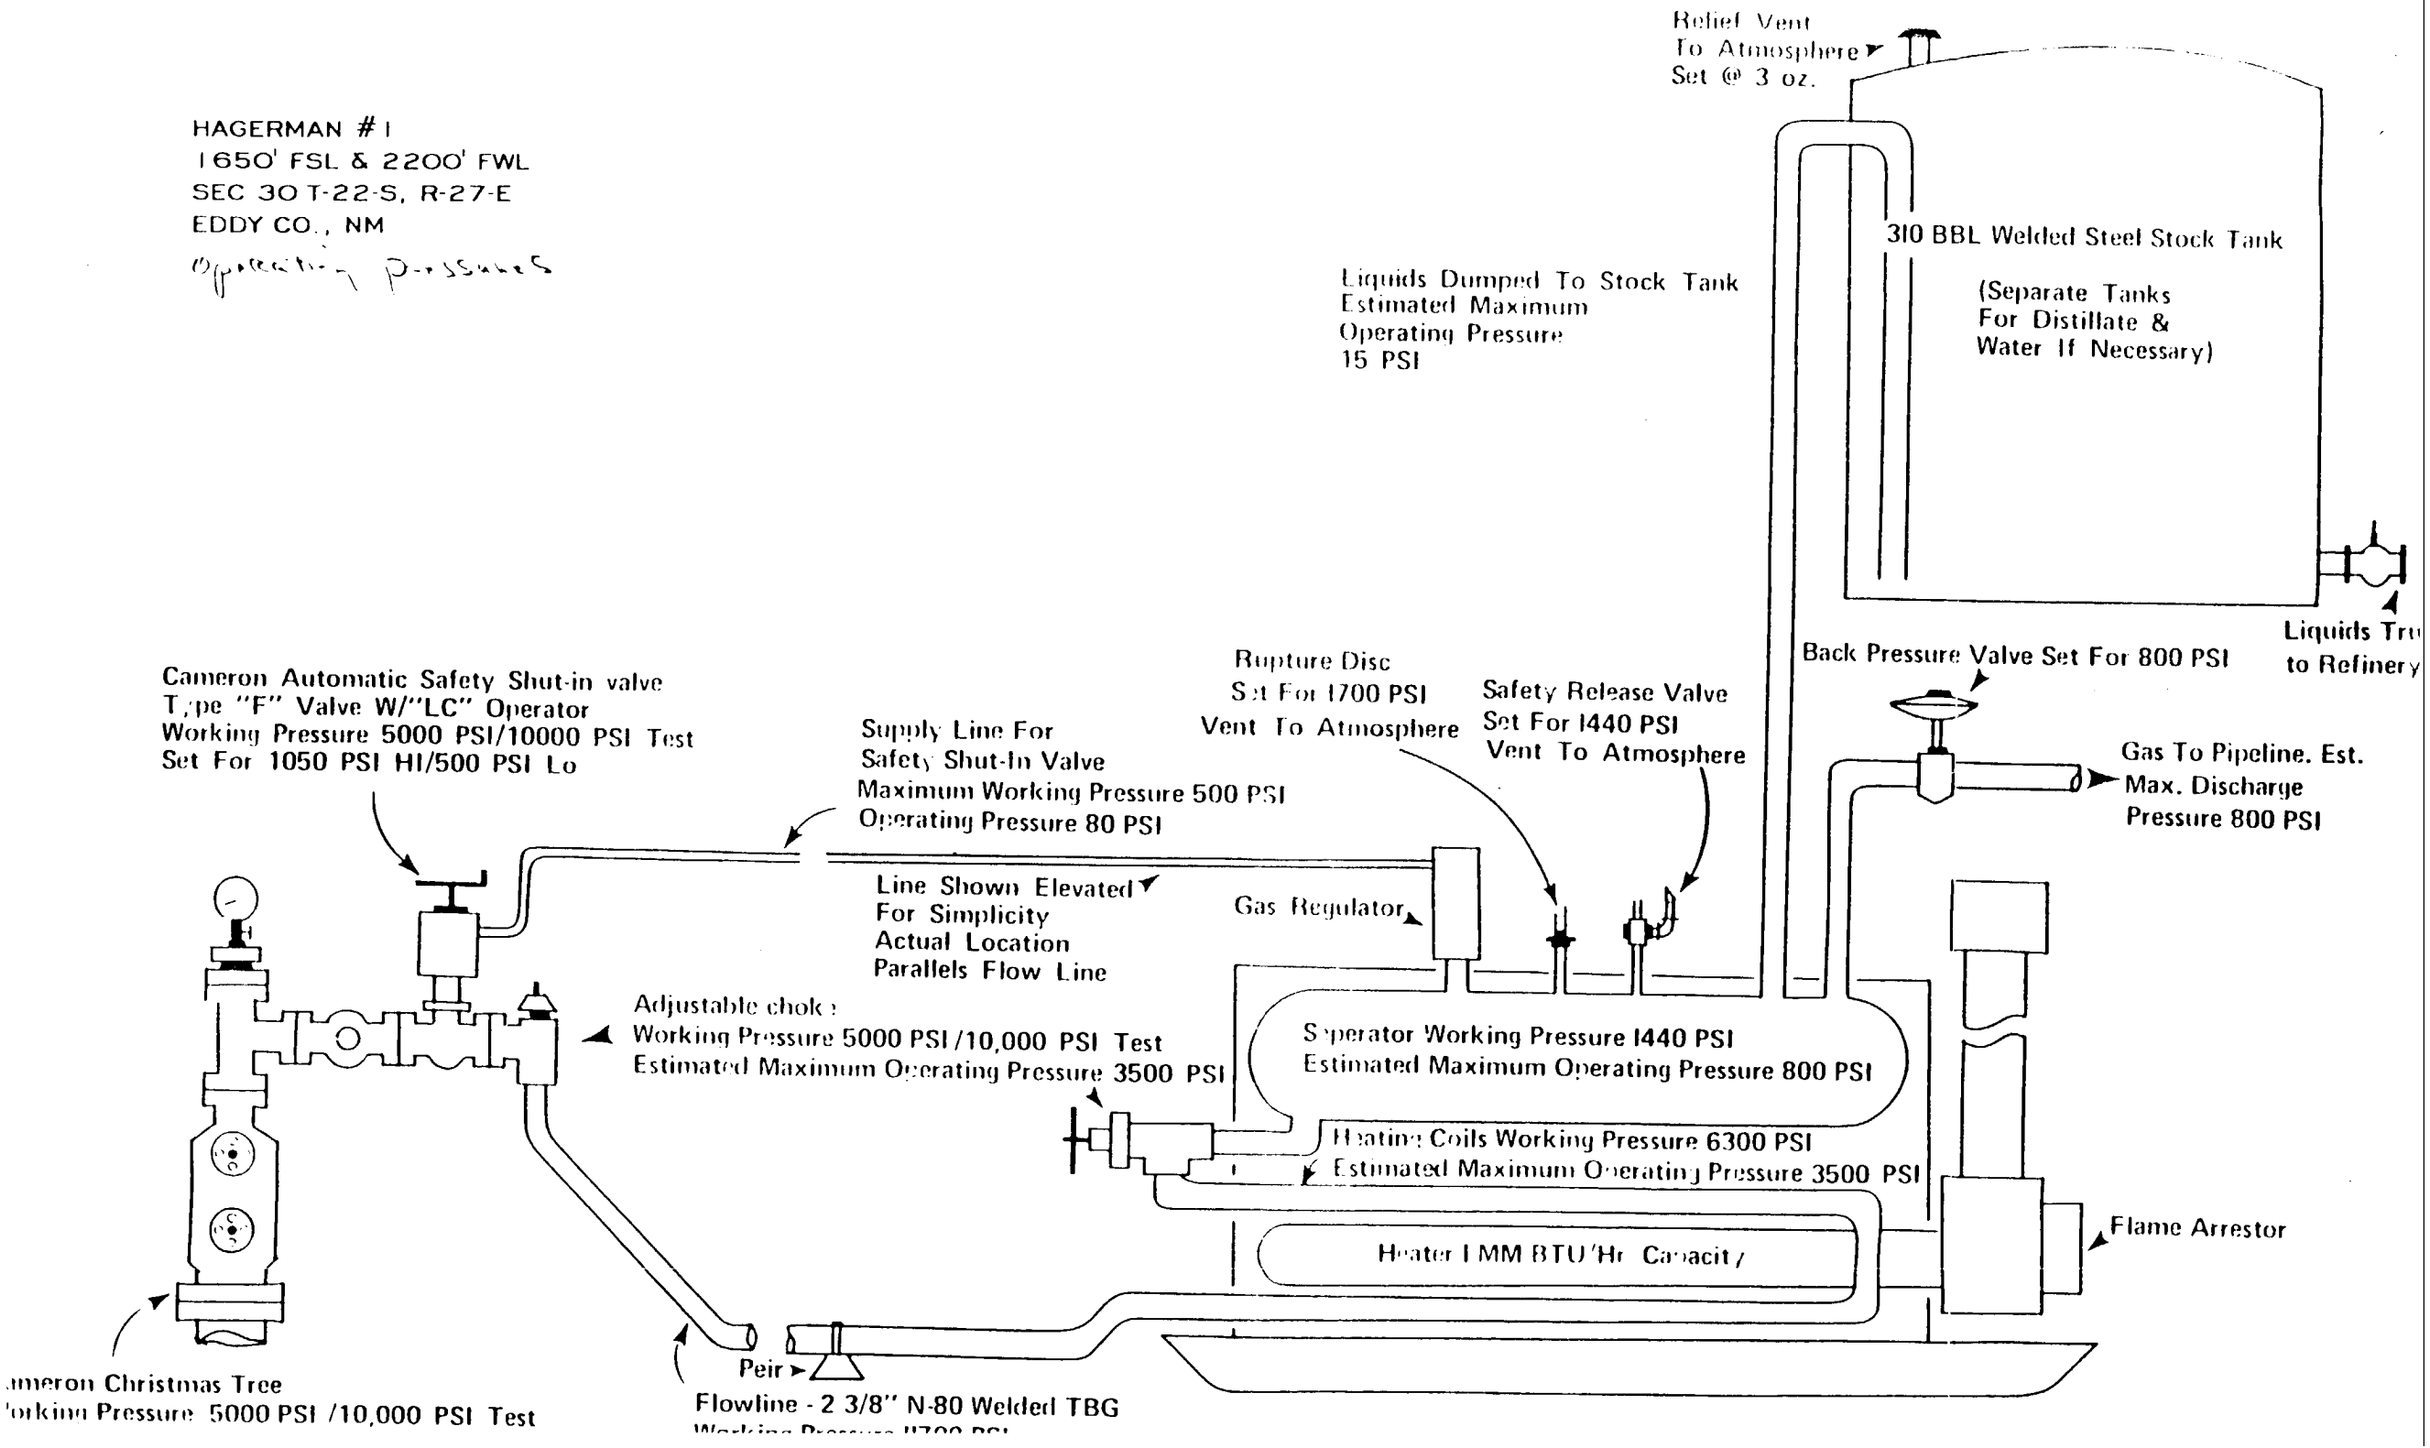
Operating pressures