


AMERADA
ANDREWS No. 8
12-20S-36E
ELEV. 3576

BARNSDALL
ALASKA COOPER No. 9
12-20S-36E
ELEV. 3568

AMERADA
PHILLIPS No. 7
1-20S-36E
ELEV. 3578

AMERADA
PHILLIPS No. 5
1-20S-36E
ELEV. 3587

GULF
GRAHAM STATE "F" No. 5
36-19S-36E
ELEV. 3586

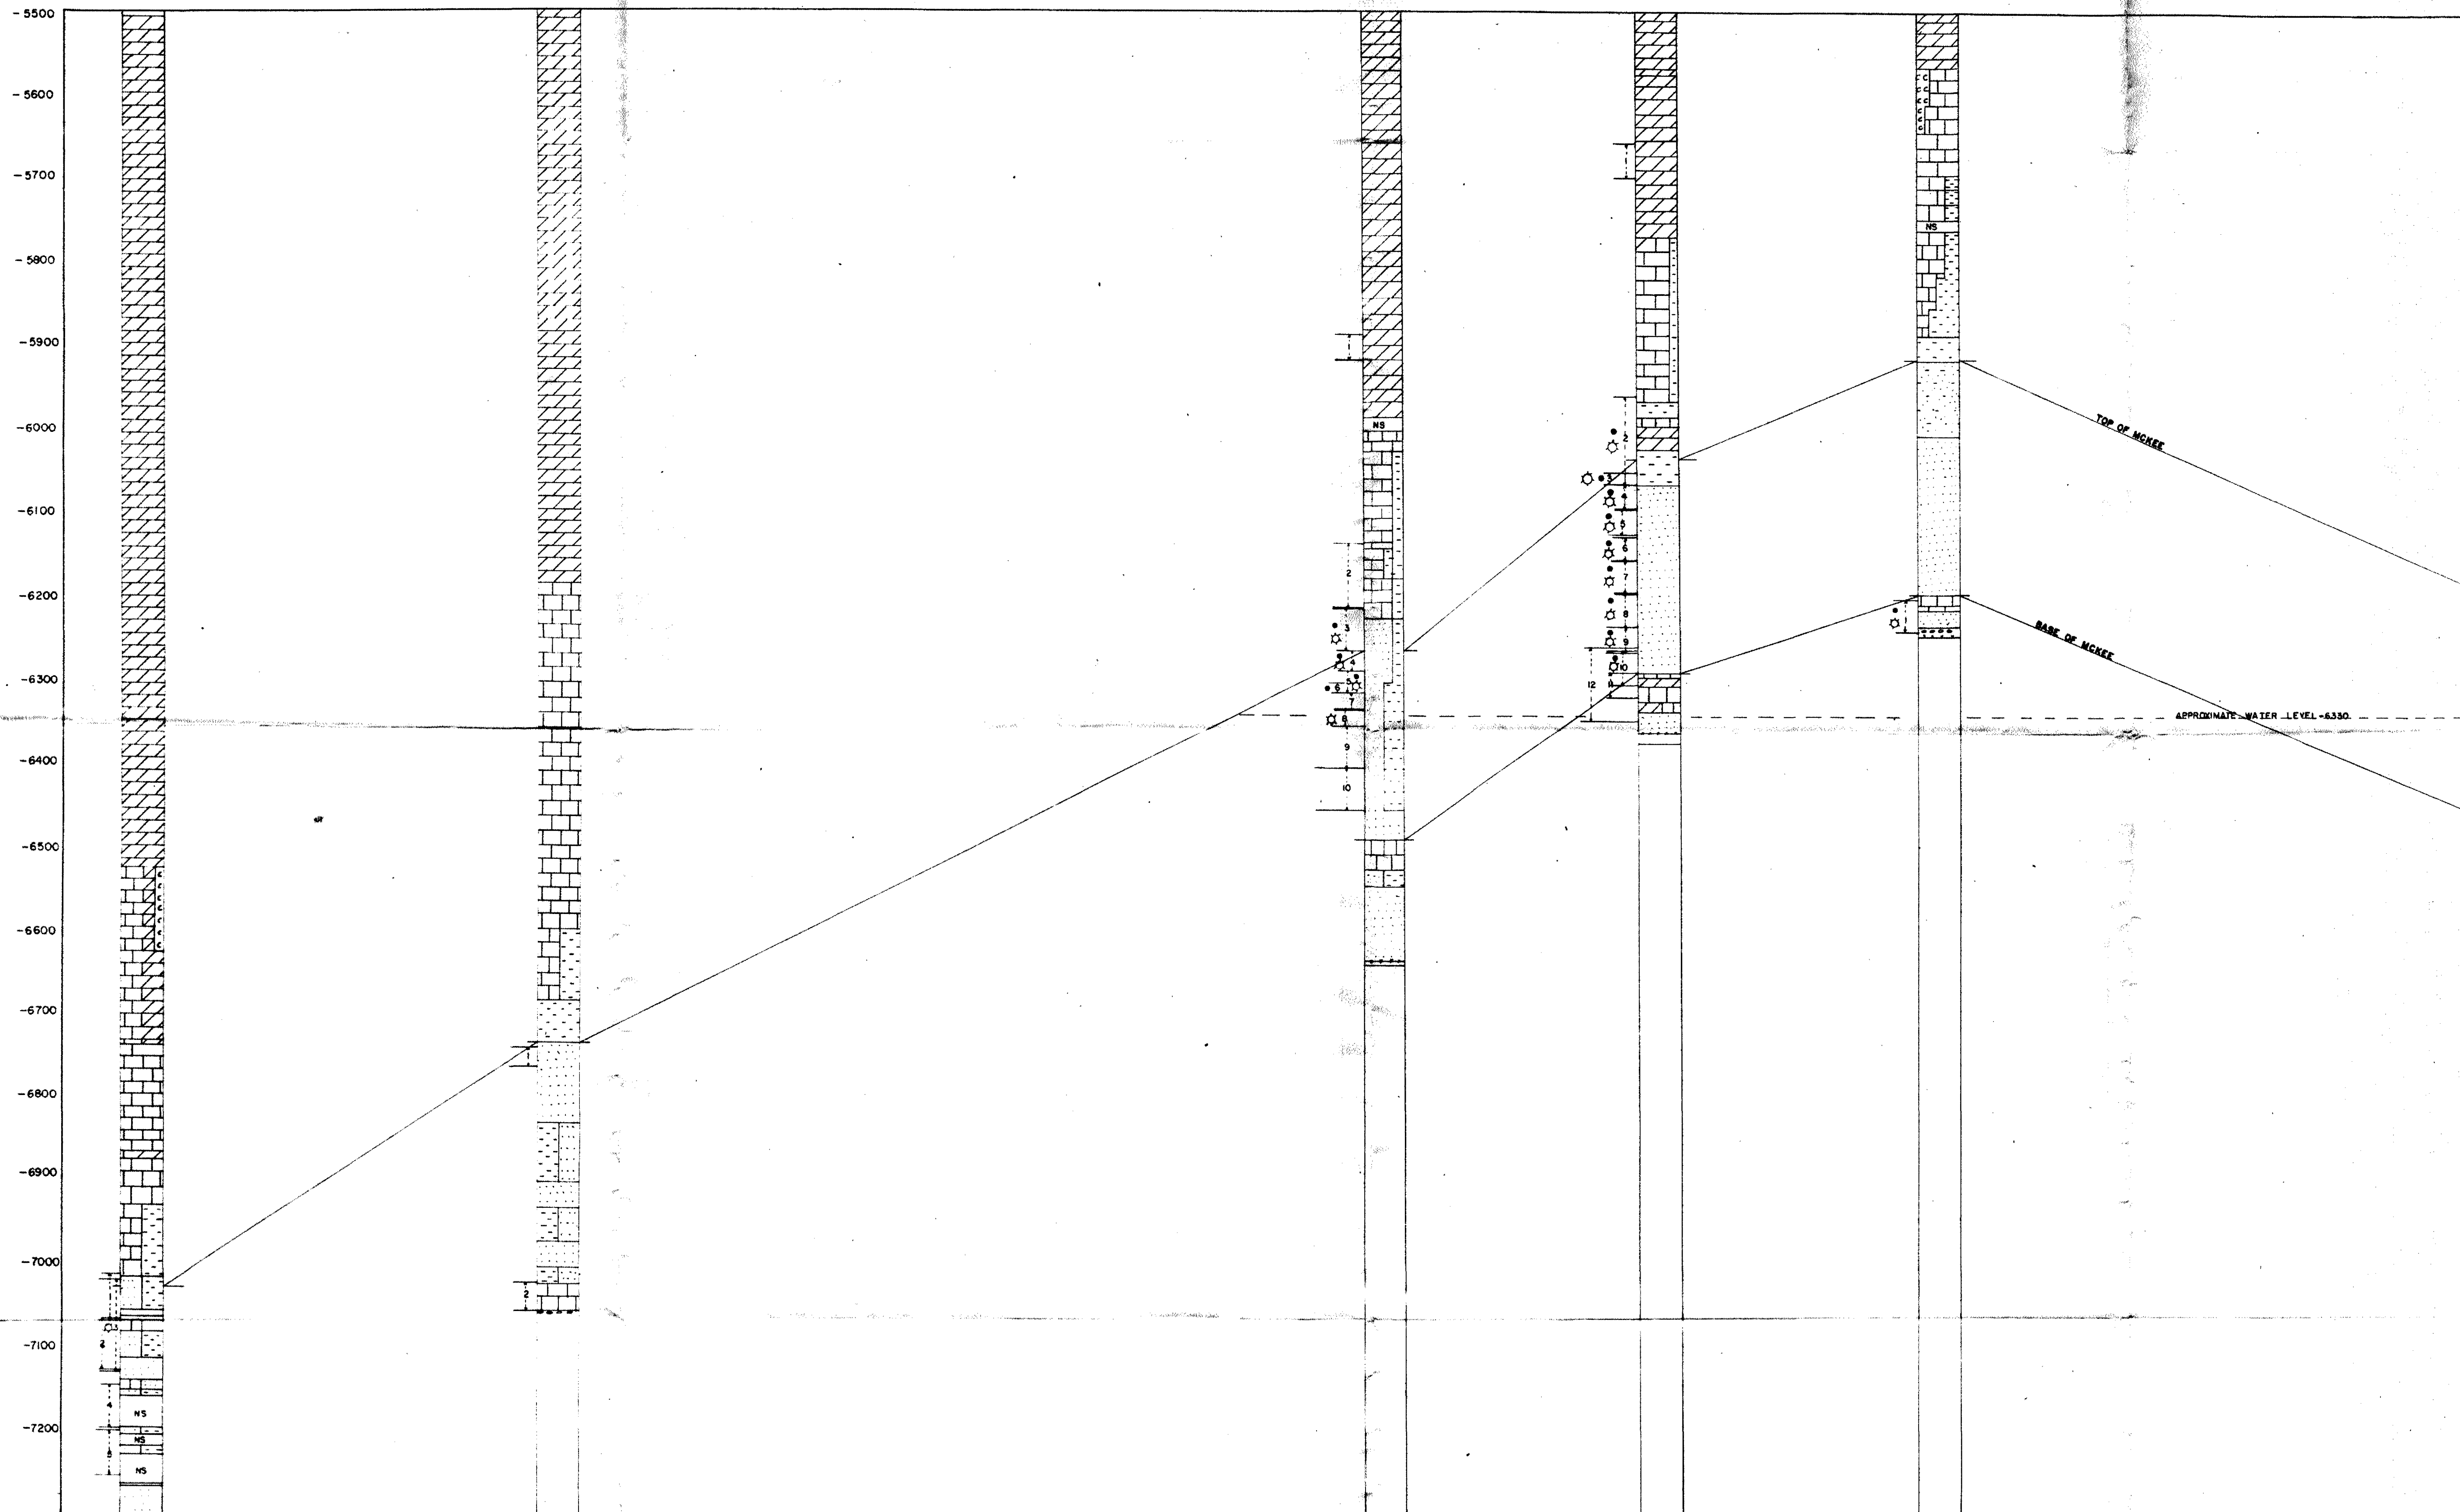

DST 1 - 7011 - 7065 OP 4 HRS NO OBS
DST 2 - 7062 - 7125 OP 2 1/2 HRS TEST FAILED
DST 3 - 7018 - 7128 OP 2 1/2 HRS 348.7 MC/D
REC 180' G CUT MUD & SW 380' SW
DST 4 - 7141 - 7194 OP 2 HRS NO OBS
DST 5 - 7197 - 7231 OP 4 HRS
REC 545' SL G CUT MUD
DST 6 - 7232 - 7251 OP 4 HRS
REC 270' SW CUT MUD & SW

DST 11 - 6742 - 6764 OP 3 HRS REC 2130 MUDDY SW 6020' SW
DST 12 - 7024 - 7057 OP 3 1/4 HRS REC 9940' SW

DST 1 - 5887 - 5917 OP 1 1/2 HRS NO OBS
DST 2 - 6132 - 6212 OP 1 HR NO OBS
DST 3 - 6211 - 6282 OP 4 HRS F 3.52 BD 3,330 MC/D REC 10'D
DST 4 - 6282 - 6287 OP 4 1/2 HRS F 0.68 BD 4,220 MC/D REC 5'D
DST 5 - 6287 - 6312 OP 6 1/2 HRS F 14.29 BD 1,517 MC/D REC 630'D
DST 6 - 6300 - 6312 OP 8 HRS SH G REC 1149' O
DST 7 - 6312 - 6332 OP 4 HRS SH G NO O REC 90' SW
DST 8 - 6331 - 6350 OP 4 HRS 22.6 MC/D NO O REC 90' SW
DST 9 - 6350 - 6402 OP 4 HRS SH G REC 380' OL CUT MUD 30' SW
DST 10 - 6402 - 6482 OP 4 HRS REC 990' SW

DST 1 - 5657 - 5698 OP 4 HRS REC 540' SW
DST 2 - 5958 - 6063 OP 1 HR F 14.0 BD 3,000 MC/D REC 40'D
DST 3 - 6060 - 6083 OP 3 HRS 3,349 MC/D REC 30'D
DST 4 - 6086 - 6093 OP 2 HRS 3,401 MC/D F 13.75 BD REC 65'D
DST 5 - 6092 - 6123 OP 2 1/4 HRS F 16.5 BD 3,284 MC/D REC 70'D
DST 6 - 6126 - 6153 OP 2 1/2 HRS F 7.0 BD 1,973 MC/D REC 50'D
DST 7 - 6154 - 6282 OP 2 HRS F 3.45 BD 1,728 MC/D REC 65'D
DST 8 - 6283 - 6283 OP 2 HRS 1,072 MC/D REC 245'D
DST 9 - 6233 - 6263 OP 4 HRS 580 MC/D REC 300'D
DST 10 - 6281 - 6303 OP 4 HRS 656 MC/D REC 300'D
DST 11 - 6289 - 6318 OP 1 1/2 HRS NO OBS
DST 12 - 6258 - 6343 OP 4 HRS REC 1170 SW

DST 1 - 6189 - 6236 OP 1 1/4 HRS 14,000 MC/D REC 90'D

VERTICAL SCALE - 1" = 100'
HORIZONTAL SCALE - 1" = 400'