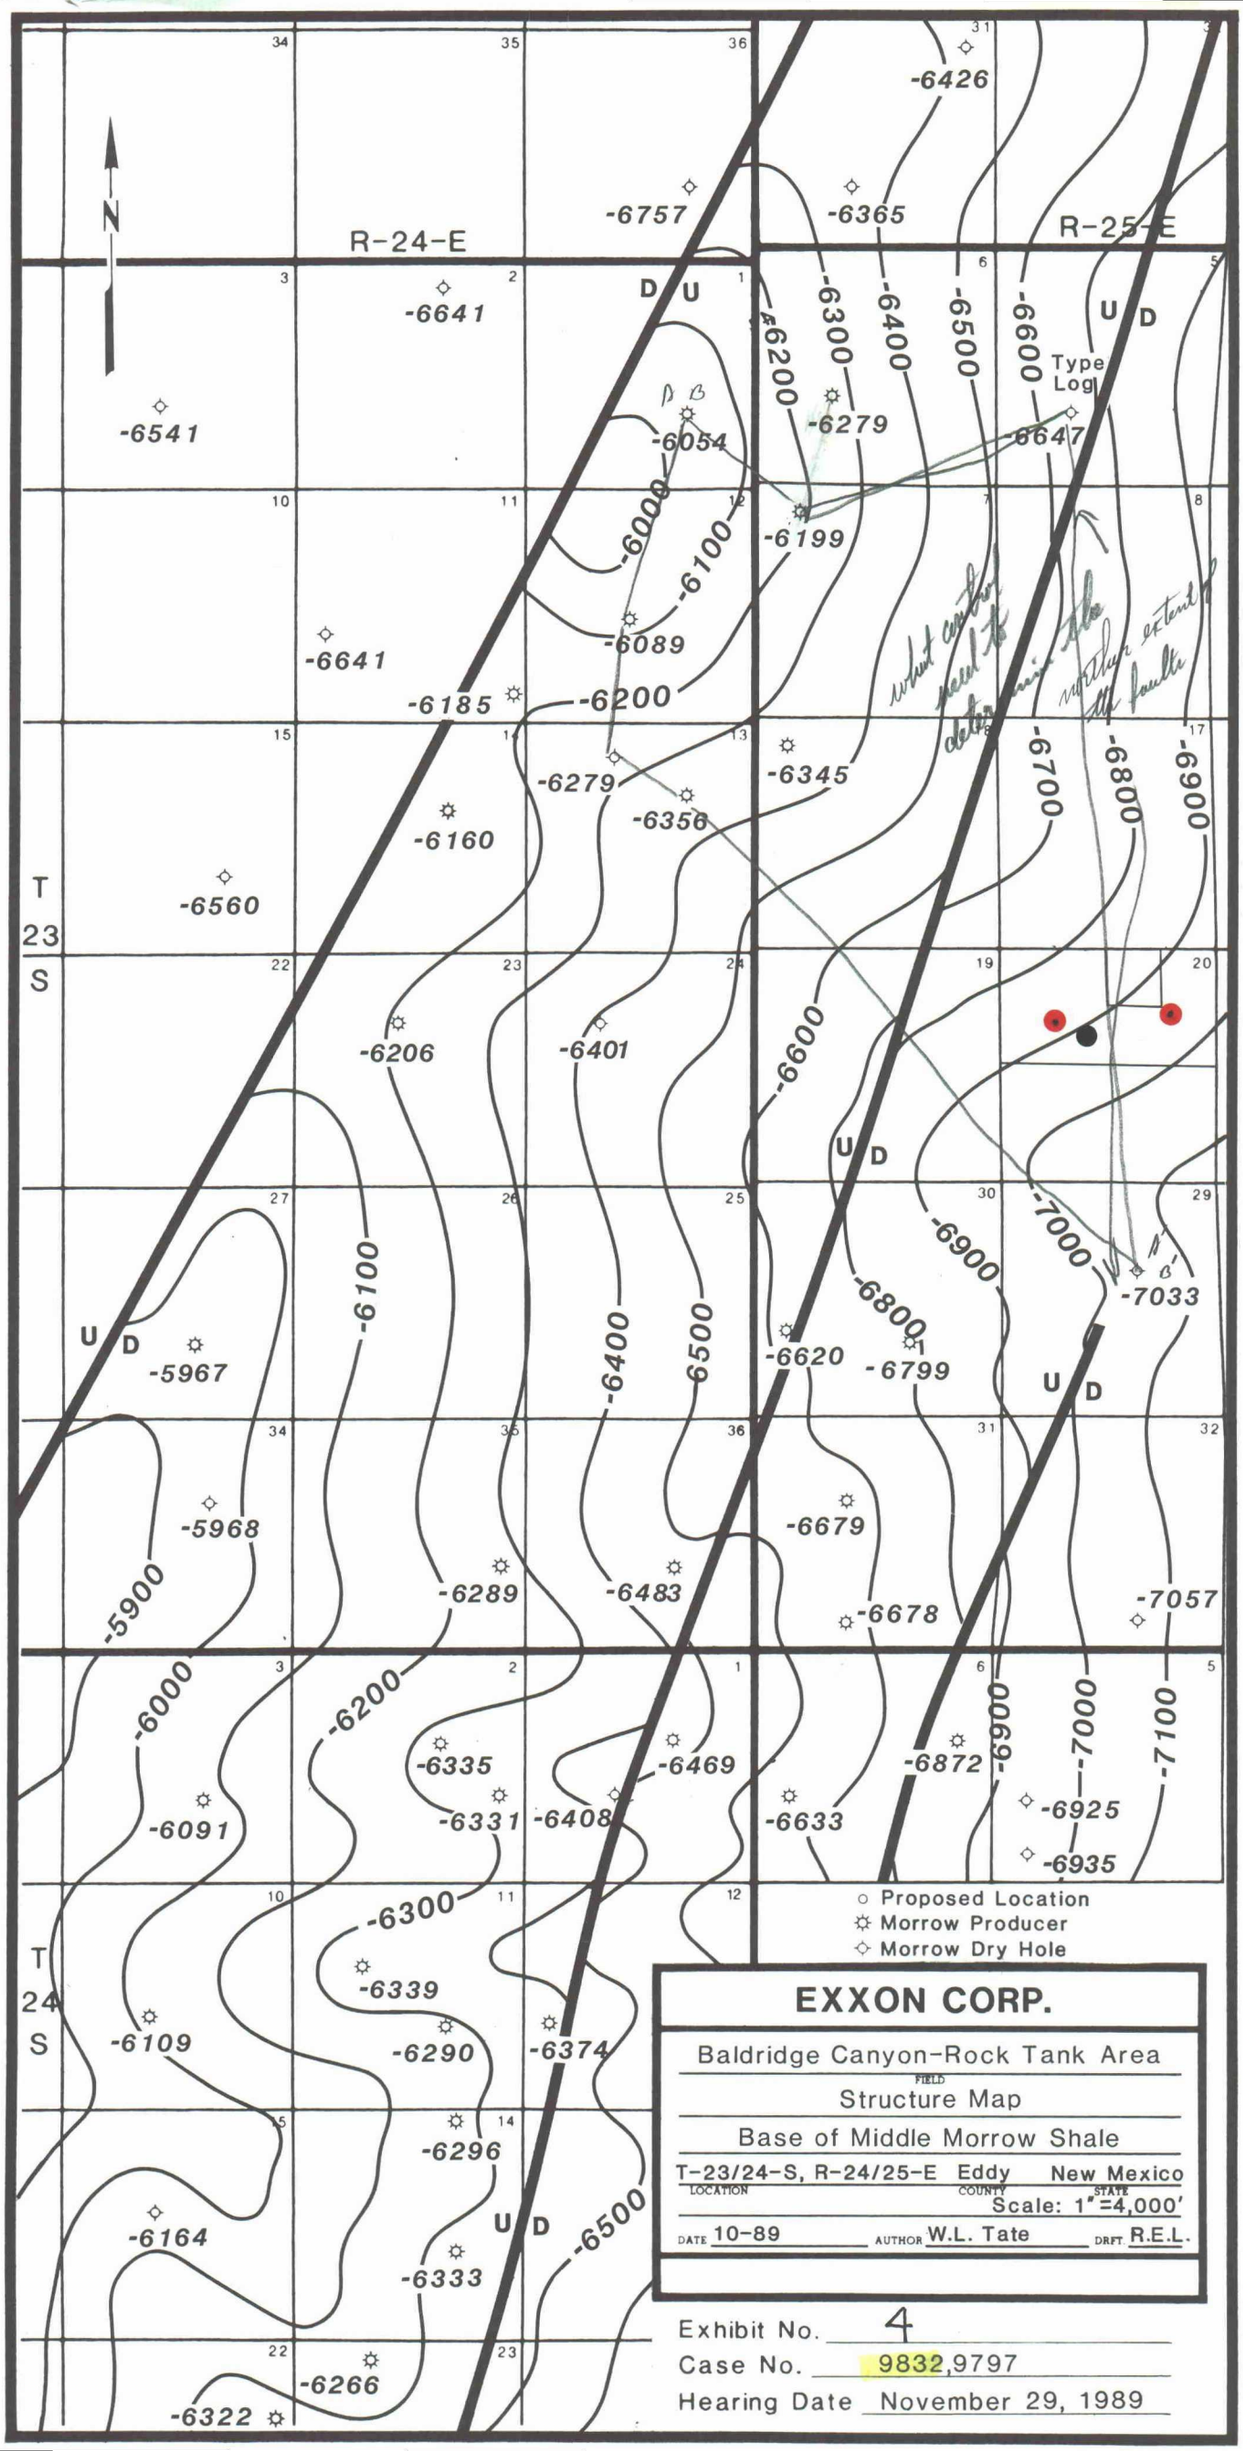
N
R-24-E
R-25-E
T 23 S
T 24 S
D U
U D
Type Log
-6426
-6365
-6757
-6641
-6541
-6054
-6279
-6647
-6199
-6089
-6185
-6200
-6345
-6160
-6356
-6560
-6206
-6401
-6600
-6700
-6800
-6900
-7000
-7033
-5967
-6620
-6799
-5968
-6679
-6289
-6483
-6678
-7057
-5900
-6000
-6100
-6200
-6300
-6400
-6500
-6335
-6469
-6872
-6925
-6935
-6091
-6331
-6408
-6633
-7100
-6339
-6109
-6290
-6374
-6296
-6164
-6333
-6266
-6322
Proposed Location
Morrow Producer
Morrow Dry Hole
EXXON CORP.
Baldridge Canyon-Rock Tank Area
FIELD
Structure Map
Base of Middle Morrow Shale
T-23/24-S, R-24/25-E Eddy New Mexico
LOCATION COUNTY STATE
Scale: 1"=4,000'
DATE 10-89 AUTHOR W.L. Tate DRFT R.E.L.
Exhibit No. 4
Case No. 9832,9797
Hearing Date November 29, 1989