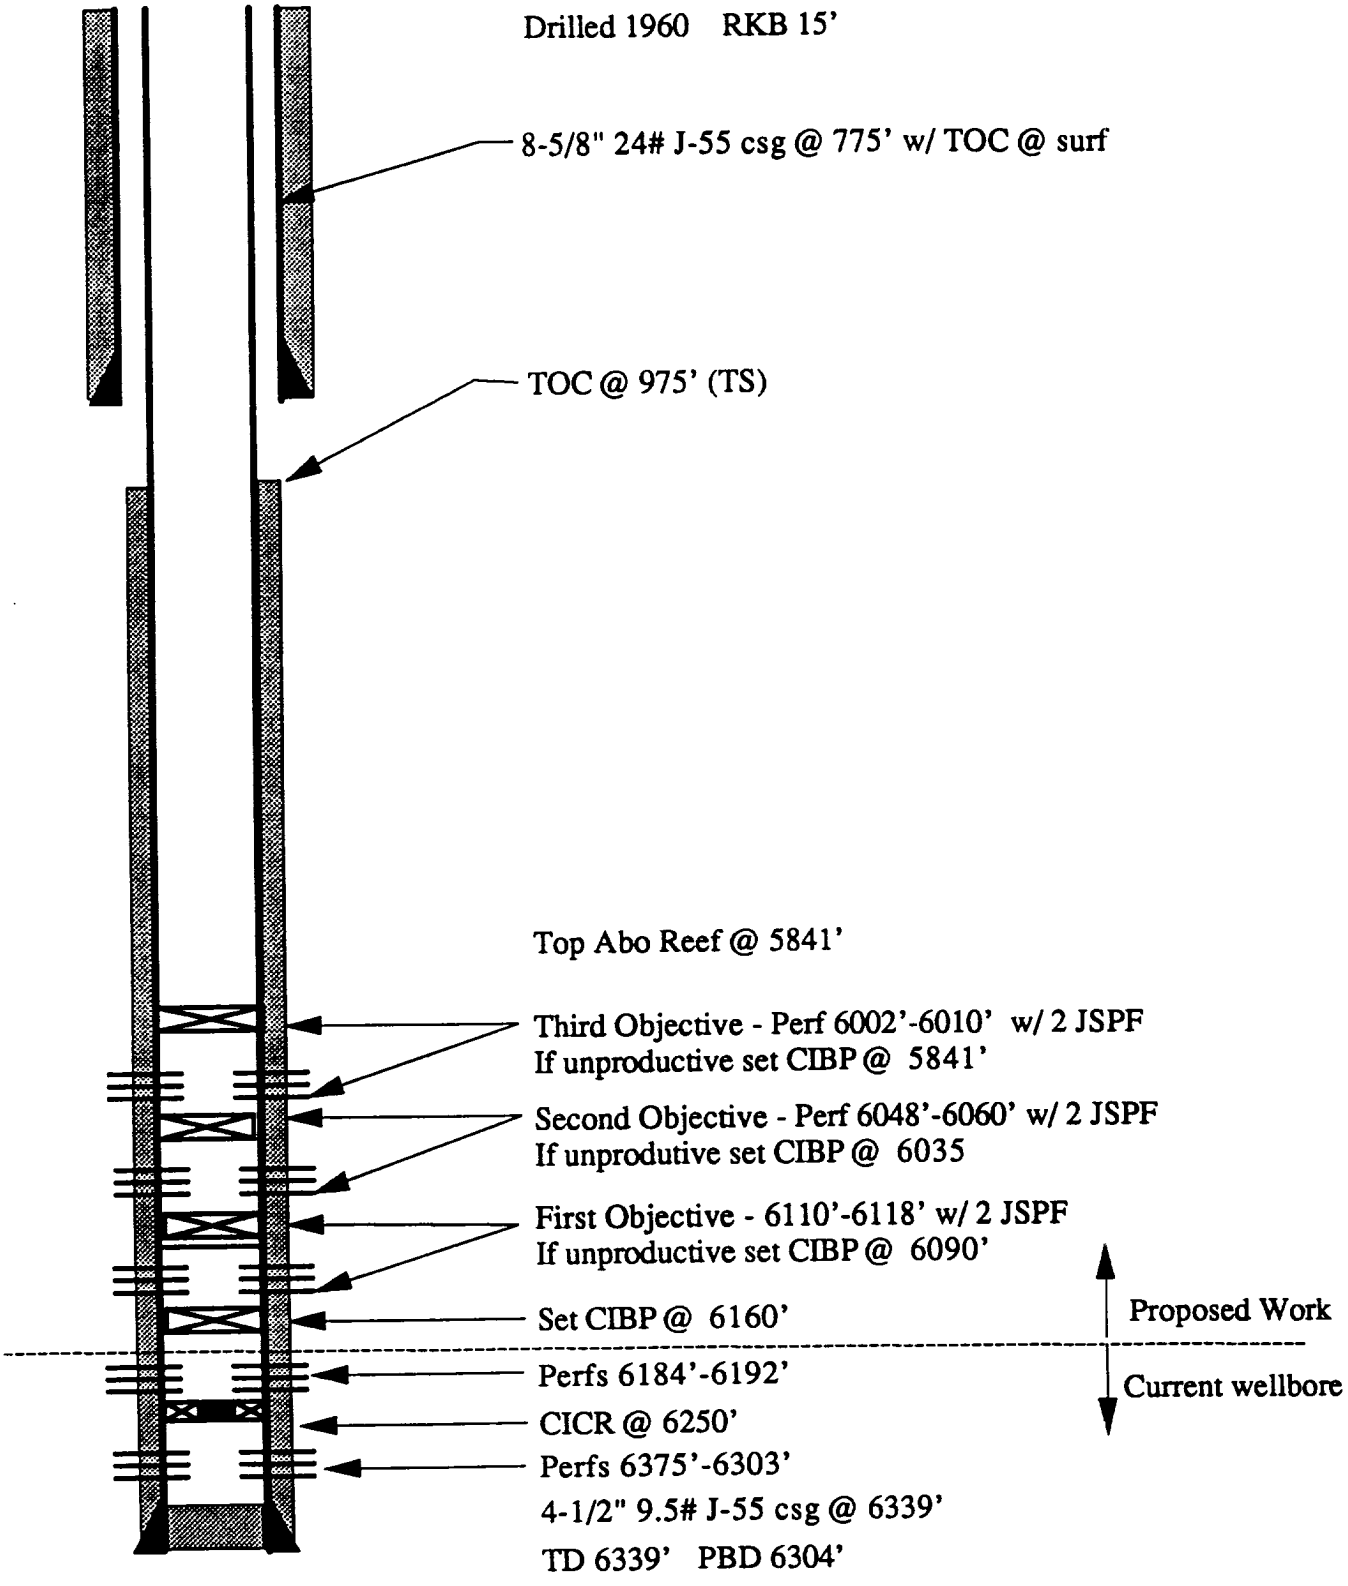EAU F-36 Current Wellbore