Carper Federal #5

Unit K, 1980' FSL 1980' FWL
Sec. 34-T16S-R31E NMPM

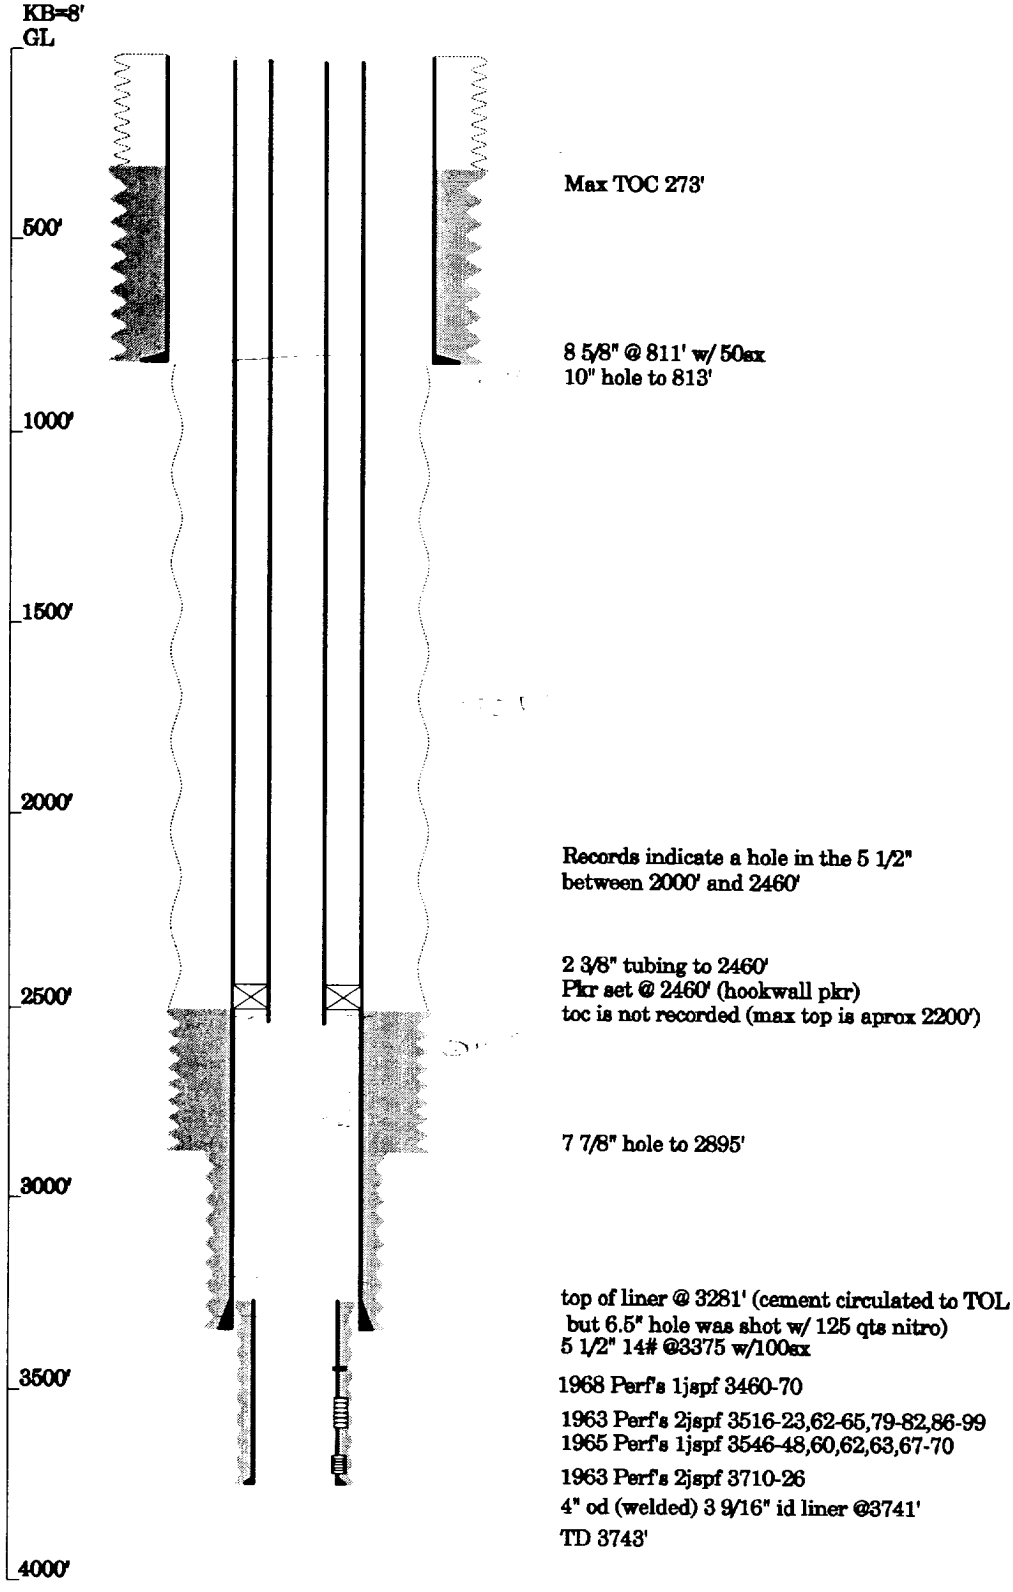

R.S. Fant 1/9/1992