OXY USA INC. PROPOSED
OXY BIG RED STATE #1
SEC 16 T17S R27E EDDY NM

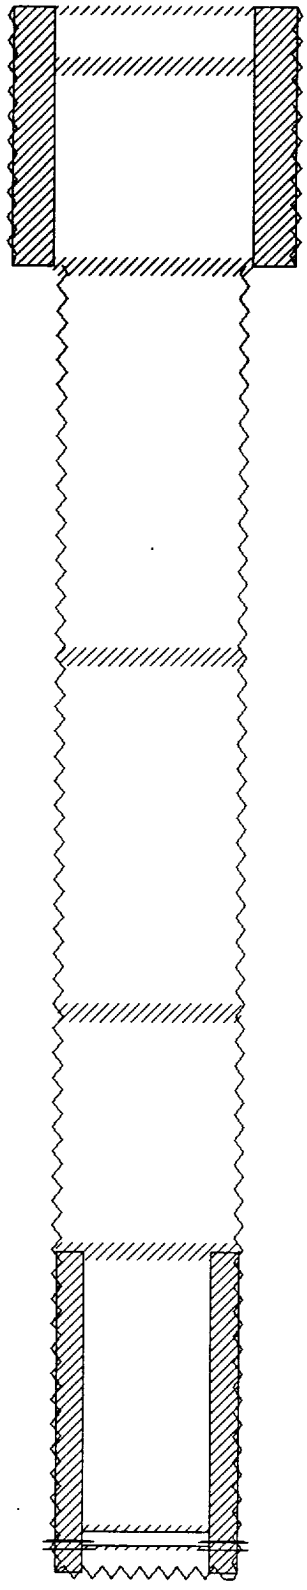

0.0 - 50.0' CEMENT PLUG 20sx

300.0 - 400.0' CEMENT PLUG 35sx

1465.0 - 1565.0' CEMENT PLUG 40sx

3760.0 - 3860.0' CEMENT PLUG 45sx

5860.0 - 5960.0' CEMENT PLUG 45sx

7275.0 - 7375.0' CEMENT PLUG 35sx

8931.0 - 8966.0' CEMENT PLUG 5sx
8966.0 - 8966.0' CIBP
9048.0 - 9076.0' CEMENT PLUG 175sx
9050.0 - 9050.0' RETAINER

0.0 - 1515.0' 12 1/4" OD HOLE
0.0 - 1515.0' CEMENT 980sx-CIRC
0.0 - 1515.0' 8 5/8" OD SURF CSG

1515.0 - 9210.0' 7 7/8" OD HOLE
7328.0 - 9210.0' CEMENT 315sx-CBL
7325.0 - 9210.0' 5 1/2" OD PROD CSG

9016.0 - 9024.0' ABANDONED PERFS
9056.0 - 9076.0' SQUEEZE PERFS

PBTD: 9048'
TD: 9210'

RECEIVED
OCD - ARTESIA