Well: Mary Doe #B-11

Location: 660' FNL, 660' FEL
A-15-17s-29e
Eddy, NM

Z : 6' AGL
KB : 3606'
GL : 3602'

Casing Program:

Size	Wt.	Grade	Conn.	Depth
8 5/8"	24	J55	STC	498'
5 1/2"	14	J55		2014'
	15.5	J55		2418'

Tops: Salt 430'
Base Salt 860'
Yates 990'
Queen 1860'
Loco Hills 2335'
Metex 2442'

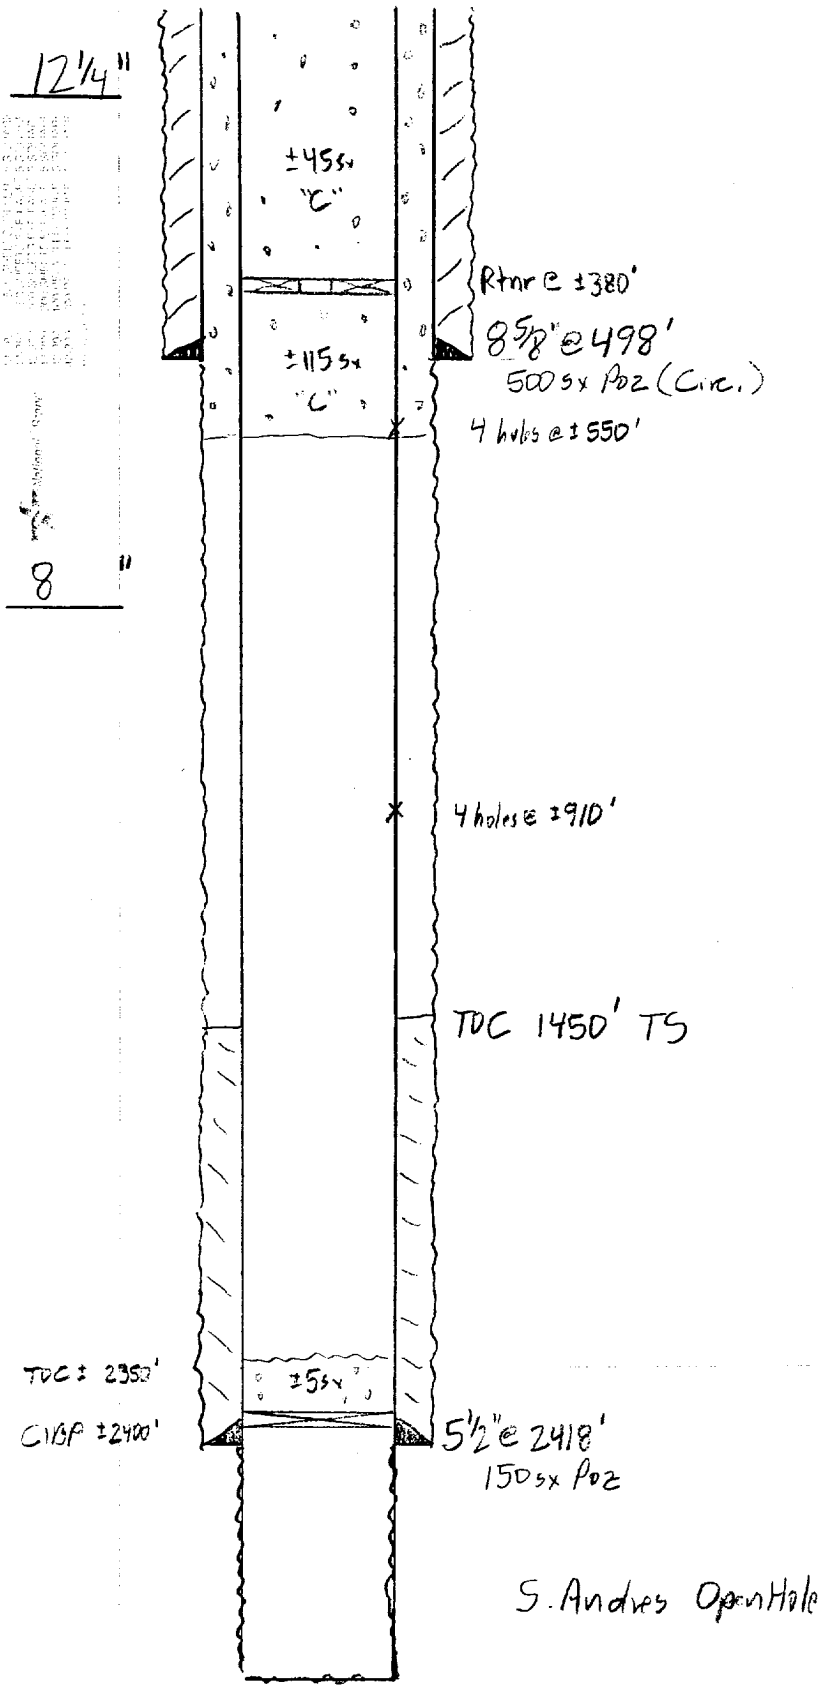

"AFTER"

- Sketch Not To Scale -

KBCollins /