EMPIRE ABO UNIT NO. R-8

SUBJECT: PROPOSED STATUS *BY: D.C. BRETCHES*

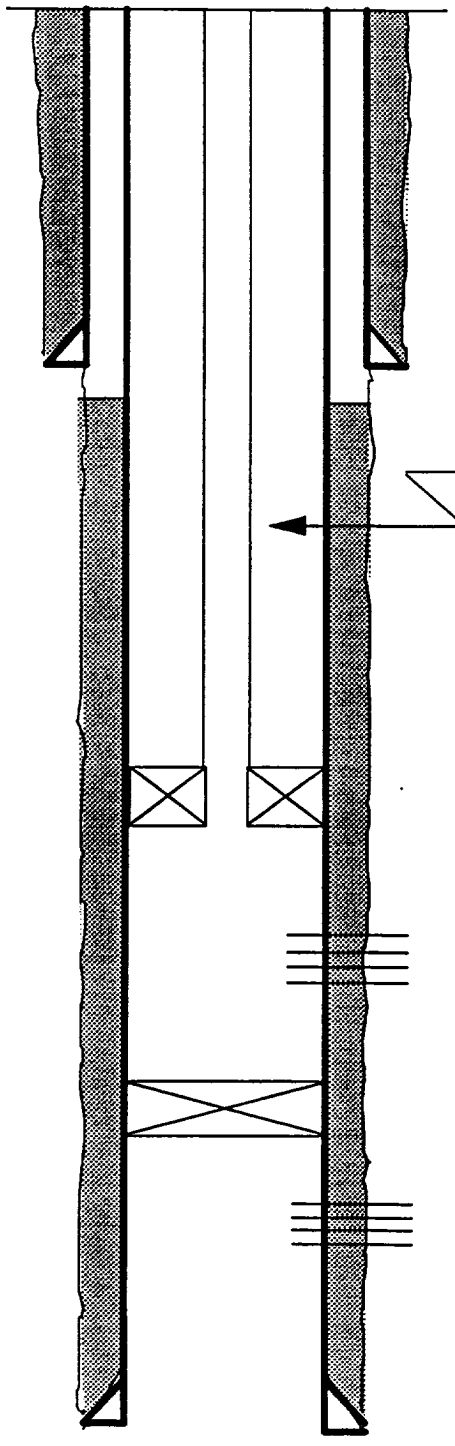

DATUM: RKB(11')

8-5/8" 24# J-55 Surf CSG
set @ 1514'. CMTD w/ 700 sx.
TOC: SURF

2-3/8" 4.7# J55 TBG Btmd @ +/-5600'

Baker Model 'R' Packer set @ +/-5600'

Abo Perfs 5680-5714' (54 holes)

Cement Retainer @ 5740 w/
10 ' cement on top

Abo Perfs 5774-5811'
Covered w/ 75 sx cmt

PBD: 5730'
TD: 5847'

4-1/2" 9.5# J-55 Prod CSG
set @ 5847'. CMTD w/ 850 sx
TOC: 1520'