WELL COMPLETION SKETCHES SUN-5036-4-A

WELL	FIELD	DATE
Picou Federal #1	East Brushy Draw	5/31/91

[X] PRESENT COMPLETION [ ] SUGGESTED COMPLETION

PERMANENT WELL BORE DATA

Elev: KB - 3041
GL - 3039

Surf Csg - 13 3/8", 54.5# set @ 460'
w/680 sx circ

Prod Csg - 9 5/8", 36# set @ 3108
w/900 sx

Liner - 7", 23# set from 2774-6770
w/1000 sx (TOC-3660 By CBL)

Perfs: 3333, 43, 55
5408-5414
5440-5446
5783-5793
6096-6106
6288-6296
6588-6596
} SQZ'd w/ 1009 sx

5721, 81, 92 (Delaware)

PBD - 6774
TD - 6770'

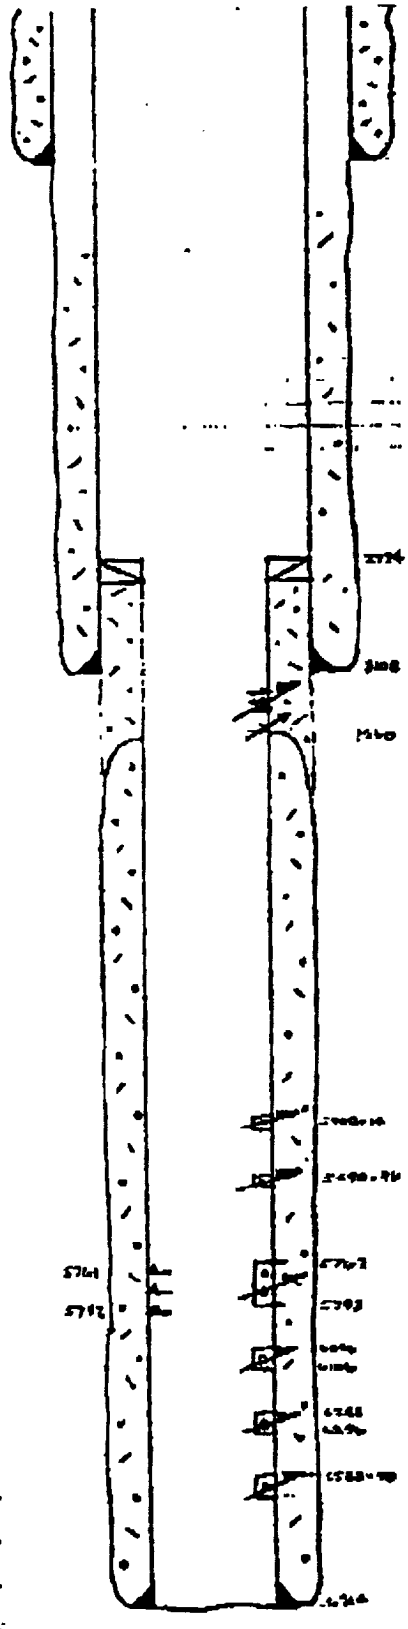

DATA ON THIS COMPLETION

SQZ Surf @ 2650 SQZD w/ 225