Schematic - Vertical with Perfs

Well Name: Stedje Gas Com 01

API/UWI	Accounting ID	Permit Number	State/Province	County
30045092140000	71031		New Mexico	San Juan
Location	**Spud Date**	**Original KB Elevation (ft)**	**Gr Elev (ft)**	**KB-Ground Distance (ft)**
T30N-R12W-S27	10/10/1961 00:00	5,476.00	5,464.00	12.00

MD (ftKB)	TVD (ftKB)	Incl (°)
12.1		
360.9		
361.9		
1,618.1		
1,799.9		
1,920.9		
1,922.9		
2,394.0		
3,294.9		
3,298.9		
3,317.9		
4,319.9		
5,252.0		
5,794.9		
6,100.1		
6,180.1		
6,187.0		
6,207.3		
6,208.3		
6,209.3		
6,228.0		
6,234.9		
6,338.9		
6,339.9		

OIL CONS. DIV DIST. 3

NOV 16 2016
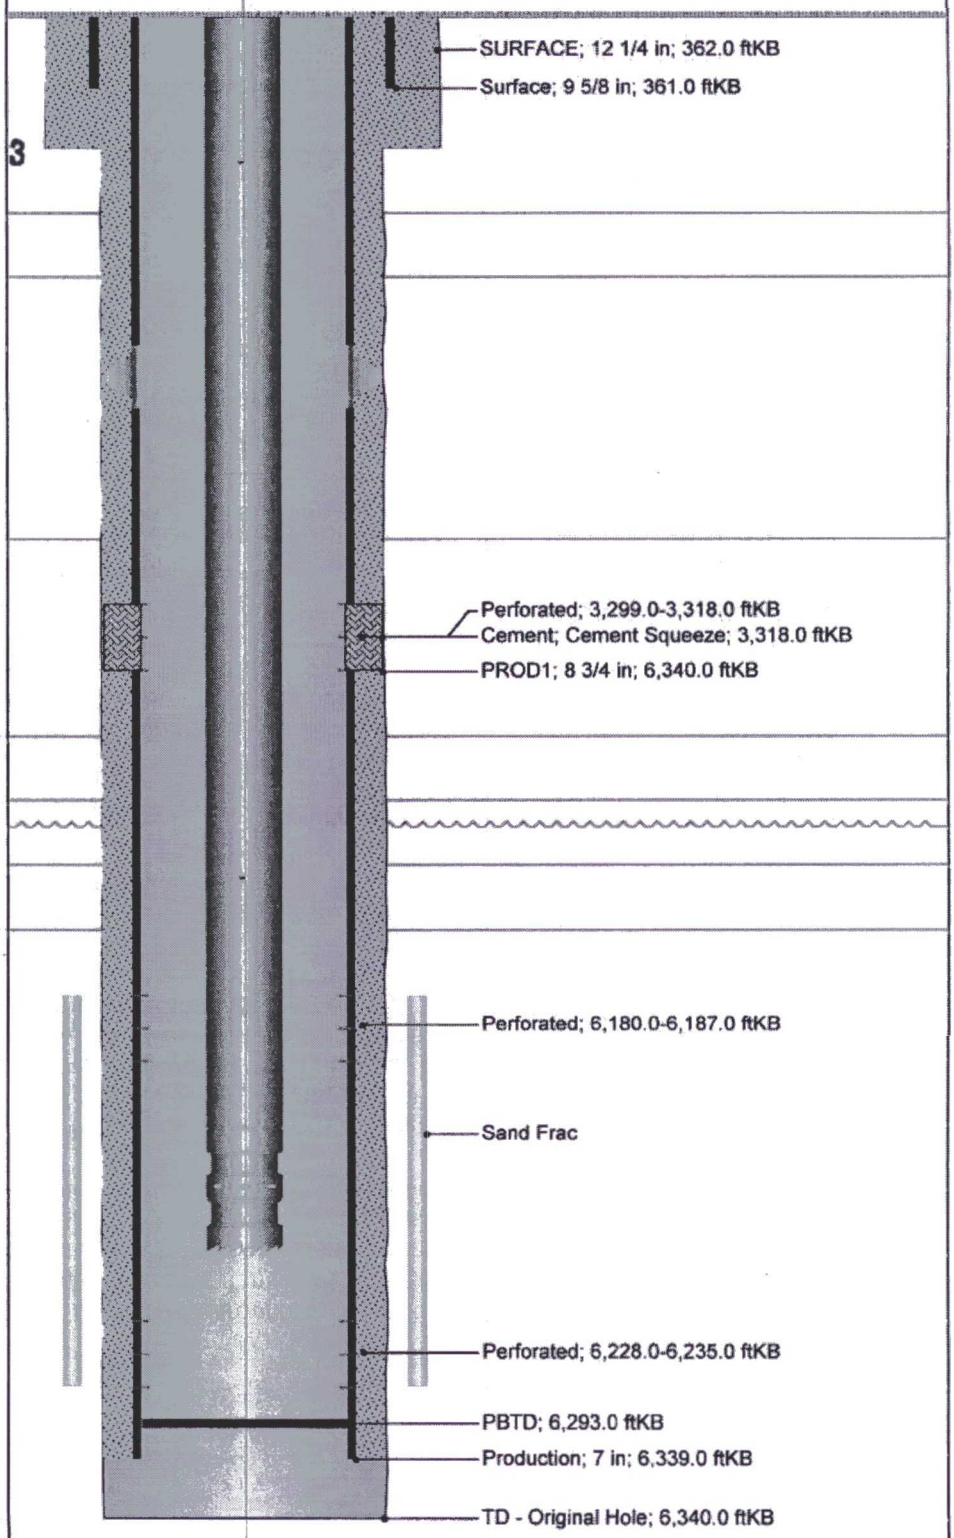
Vertical schematic (actual)