Mesa Petroleum Co.
Trieb Federal 2E
Sec. 33-T30N-R10W
San Juan Co., NM

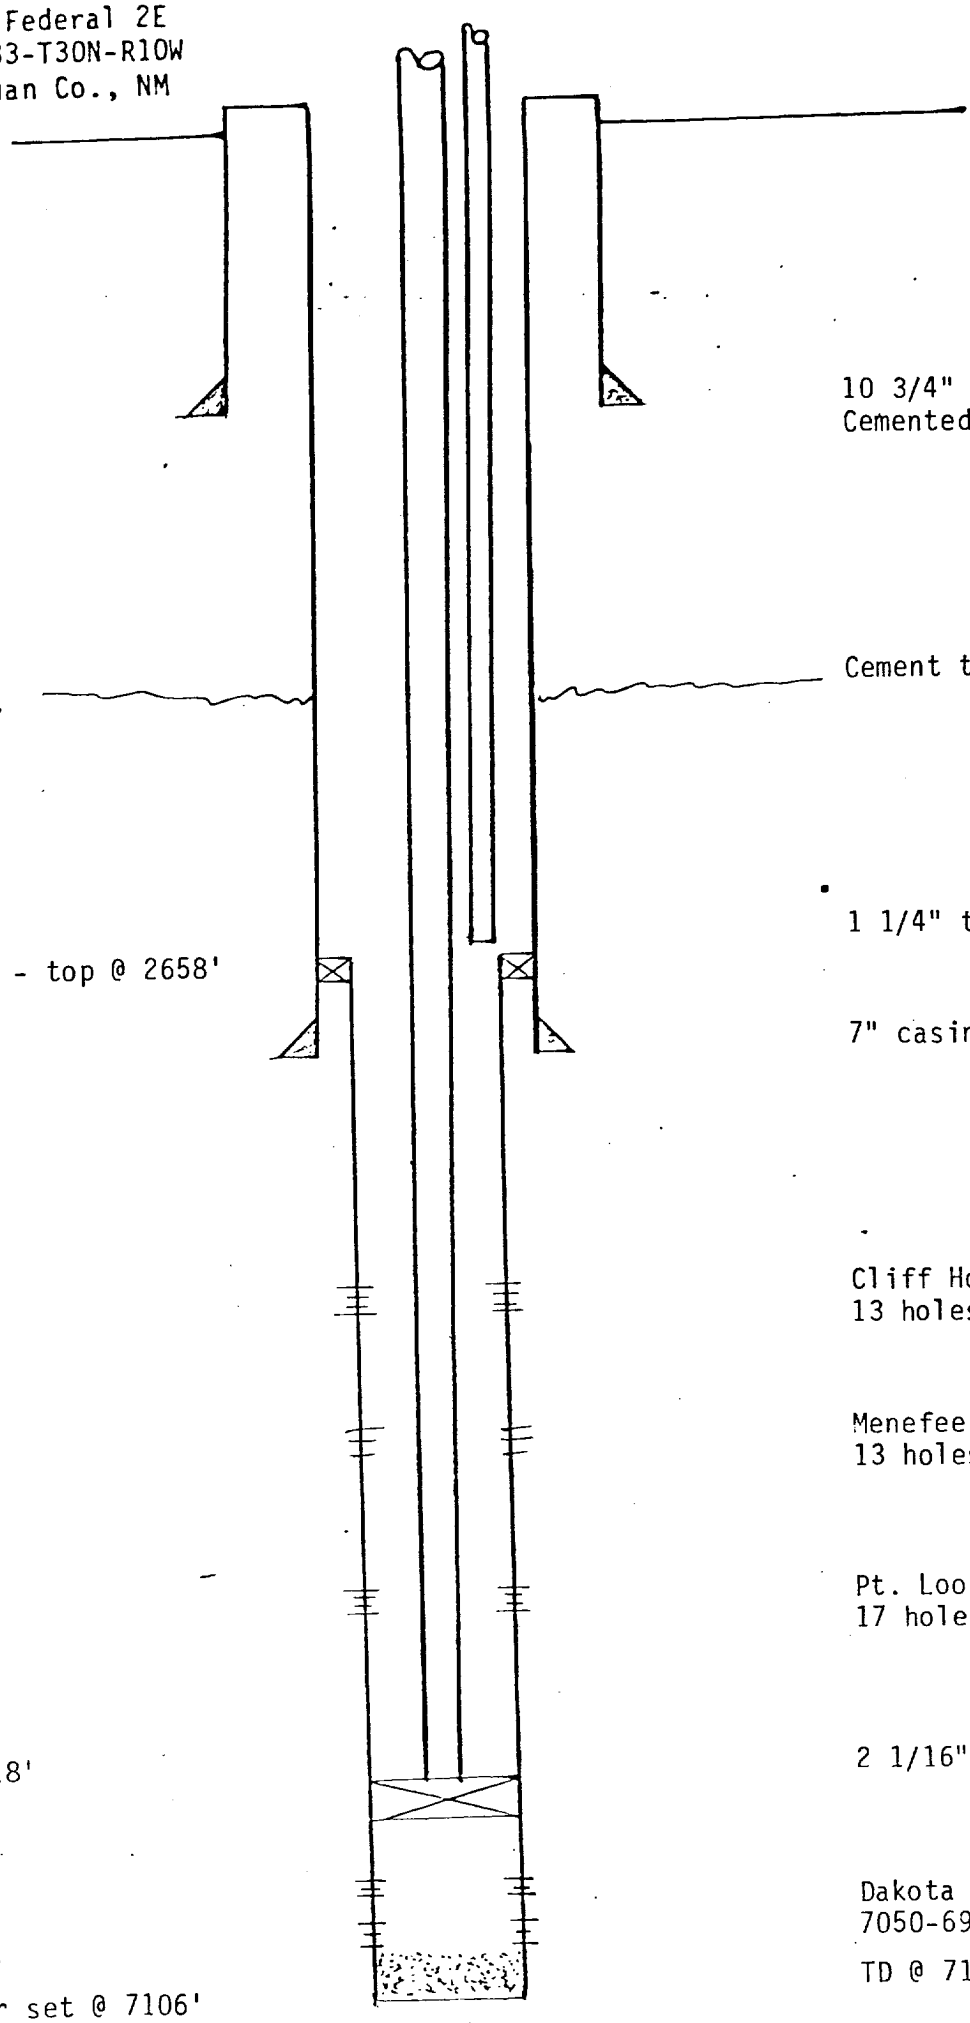

10 3/4" casing set @ 241' KB
Cemented to surface

Cement top @ 1400'

1 1/4" tubing set @ 2652'

4 1/2" liner - top @ 2658'

7" casing set @ 2854'

Cliff House 4329'-4262' -
13 holes

Menefee 4765'-4503'
13 holes

Pt. Lookout 5083'-4859'
17 holes

2 1/16" tubing set @ 6918'

Packer @ 6918'

Dakota & Graneros
7050-6946' - 79 holes

PBTD @ 7083'
4 1/2" Liner set @ 7106'

TD @ 7110'