WELL NAME: W. of Eden Unit #1 FIELD AREA

LOCATION: 660' FSL, 1980' FWL of Sec. 14-7S-23E

GL: 3262' ZERO: ____' AGL: ____'

KB: ____' ORIG. DRLG./COMPL. DATE: 6-21-79

COMMENTS:

CASING PROGRAM:

SIZE/WT./GR./CONN.	DEPTH SET
20"	40'
8 5/8" 24# 8rd J-55 STC	1028'
4 1/2" 9.5# 8rd J-55 STC	3413'
2 7/8" tbg.	2940'

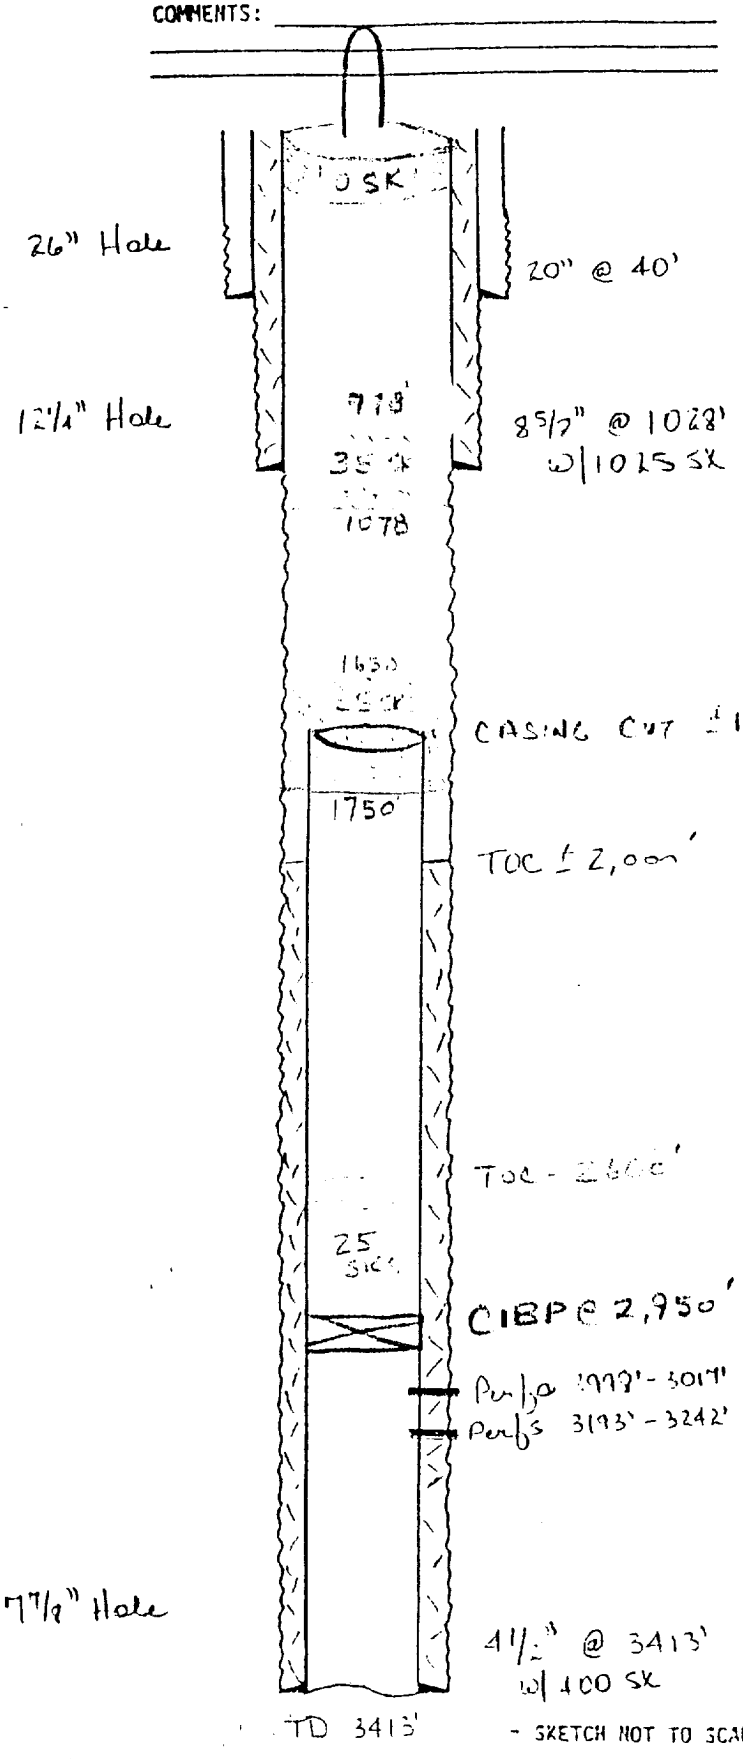

AFTER

Tops: Glorieta 780'
Yeso 870'
Abo 2925'

- SKETCH NOT TO SCALE -

REVISED: ____