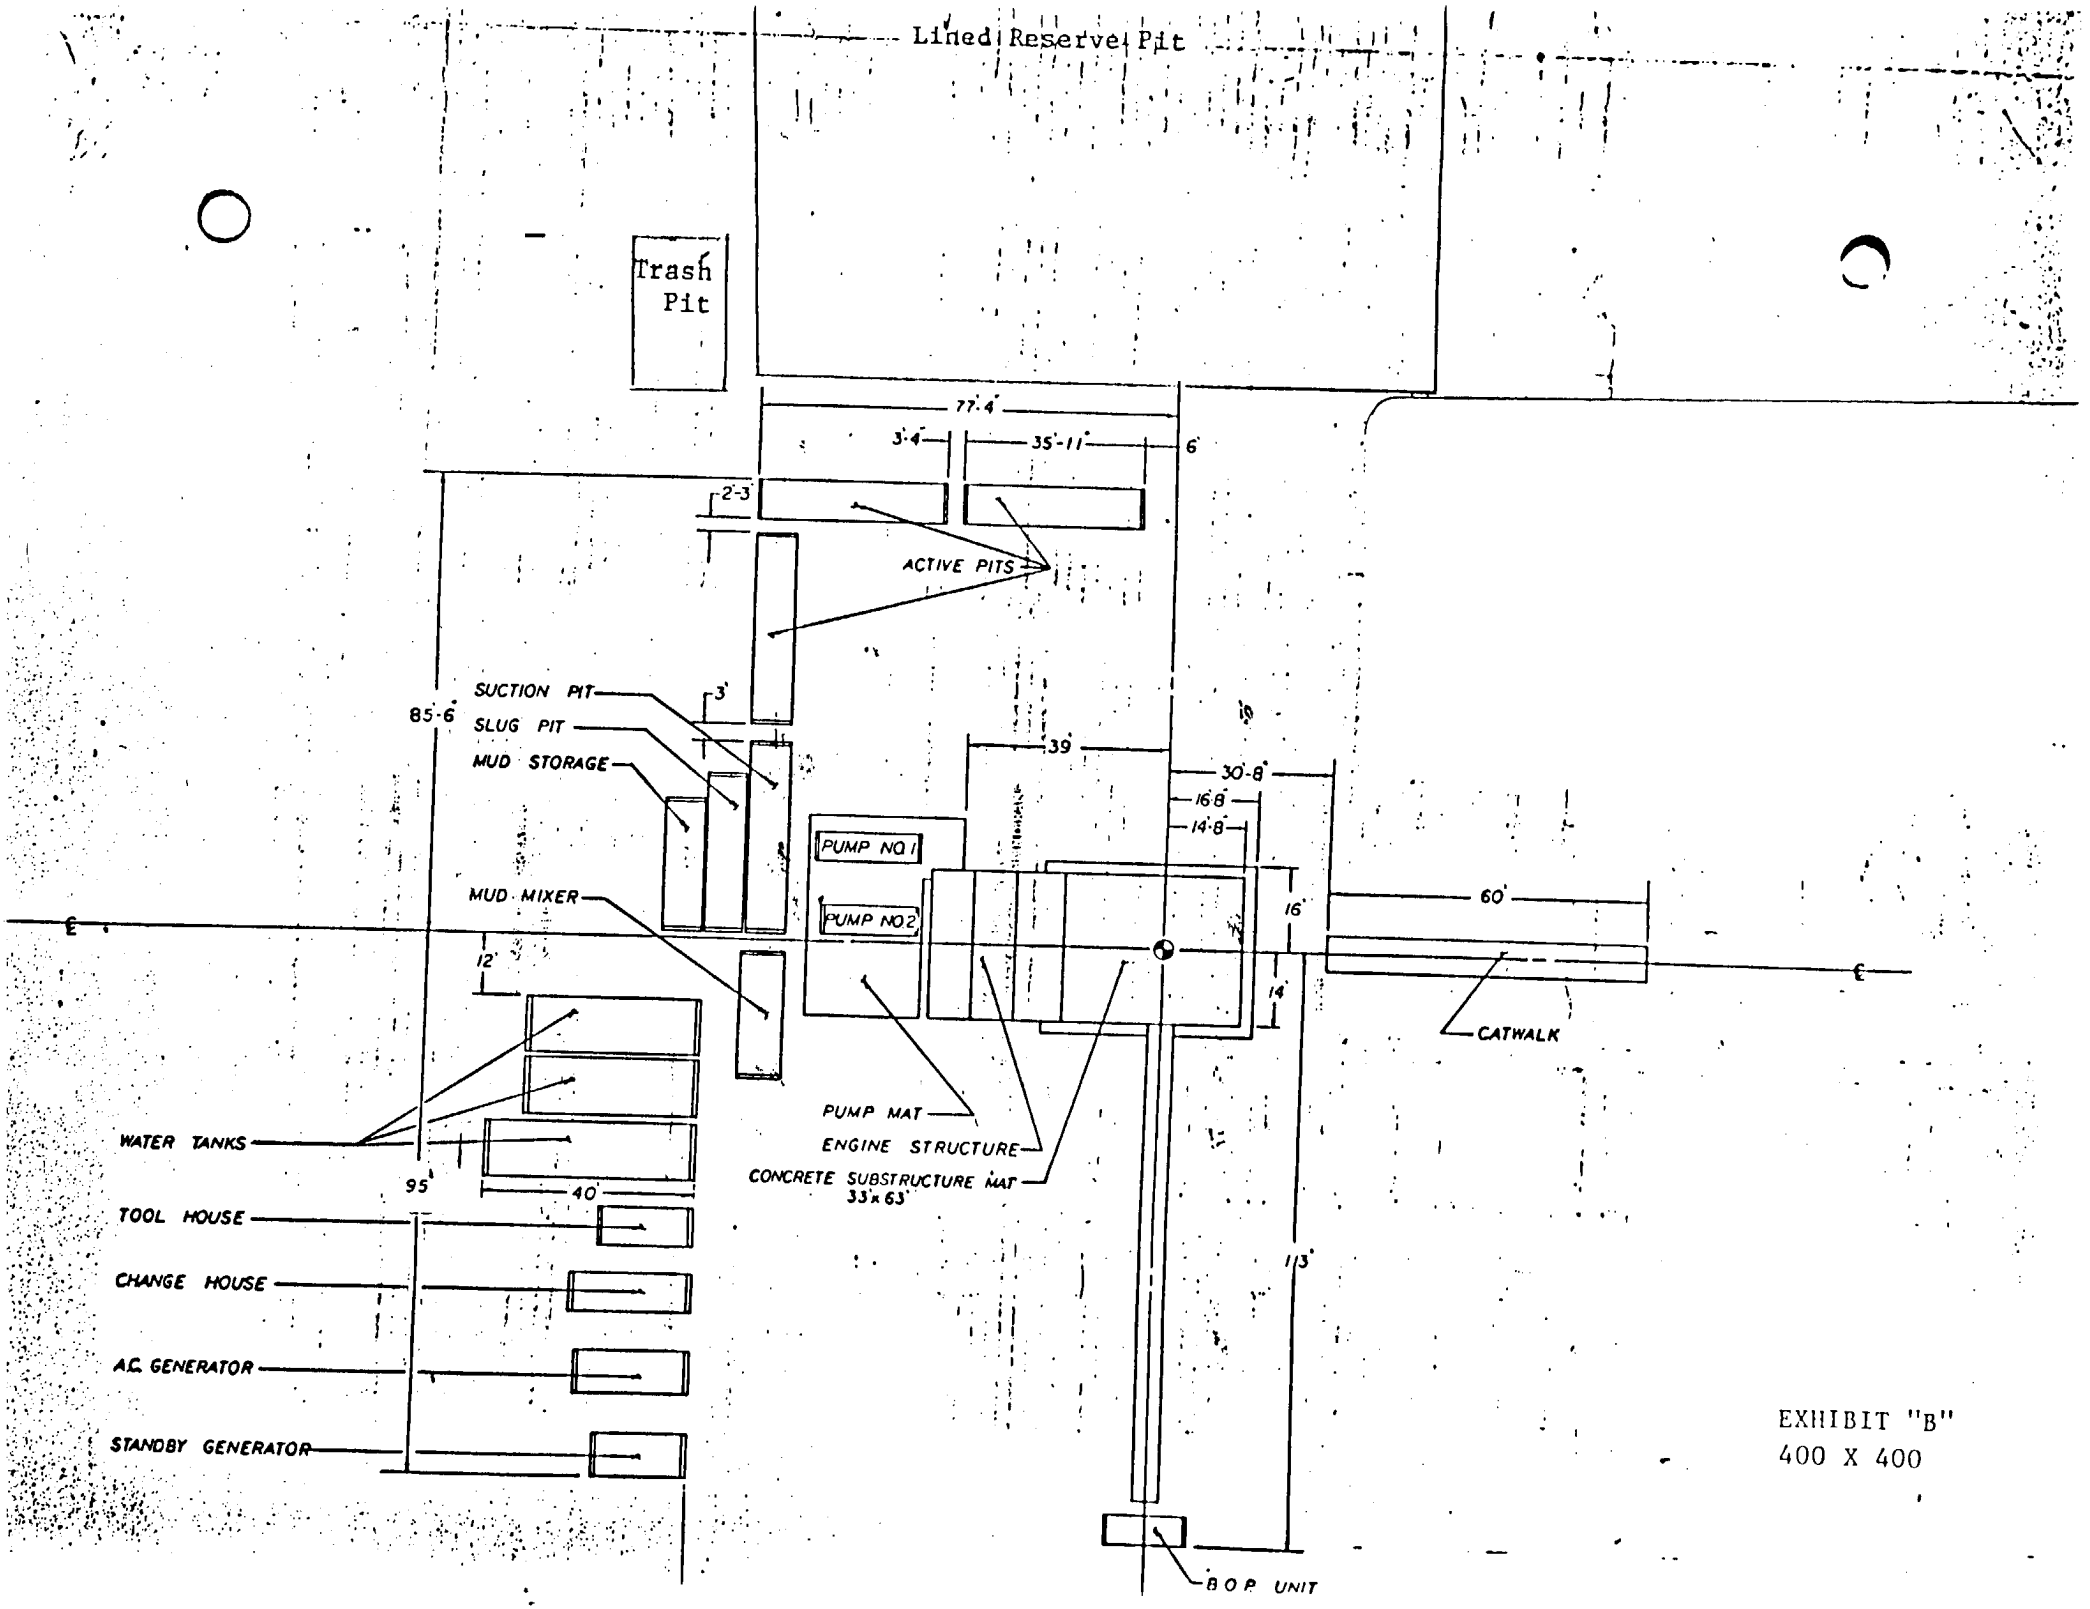

EXHIBIT "B"
400 X 400