RECEIVED
NOV 05 2010
HOBBSOCD

WDDU #42
API No. 30-025-12321

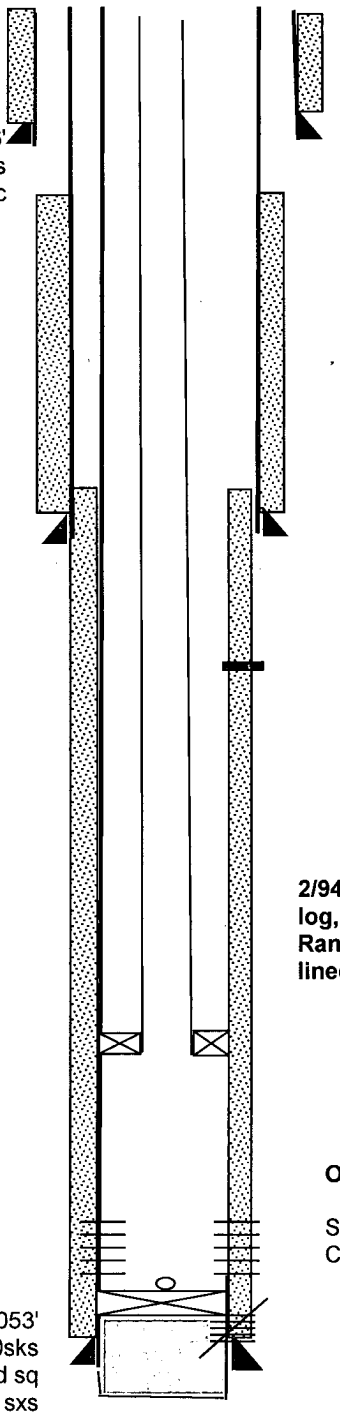

13 3/8" 36# set @ 316'
CMT w/ 375 sks
Circ

Well Location
660' FNL & 660' FEL
Unit Letter A
Section 32
Township 24-S
Range 38-E
Lea County, New Mexico
Elev: 3199' GR, 3213 KB'

9-5/8" 40# set @3135'
CMT w/ 360sks
TOC TS 975'

Perf 4825' and sq
362 sxs

2/94- tagged 6714', csg inspection log,
Ran 7" lockset @ 6541', 2 3/8" poly lined tbg

Open Perfs 6580'-6696'

Sq Perfs 6828'-6989'
Cmt retainer 6750'

7" 23 & 26# CSG set @ 8053'
CMT w/ 350sks
original TOC 4825' (10/80) perf 4825' and sq
362 sxs

OH TD 8100'