FIELD Eumont, SKAGGS & WEIR Grayburg, Blinebry E.	OPERATOR TEXACO Inc.	DATE APRIL 26, 1976
LEASE L. R. KERSHAW	WELL No. 8	LOCATION D-13-20S-37E

Skaggs Grayburg Unit 11

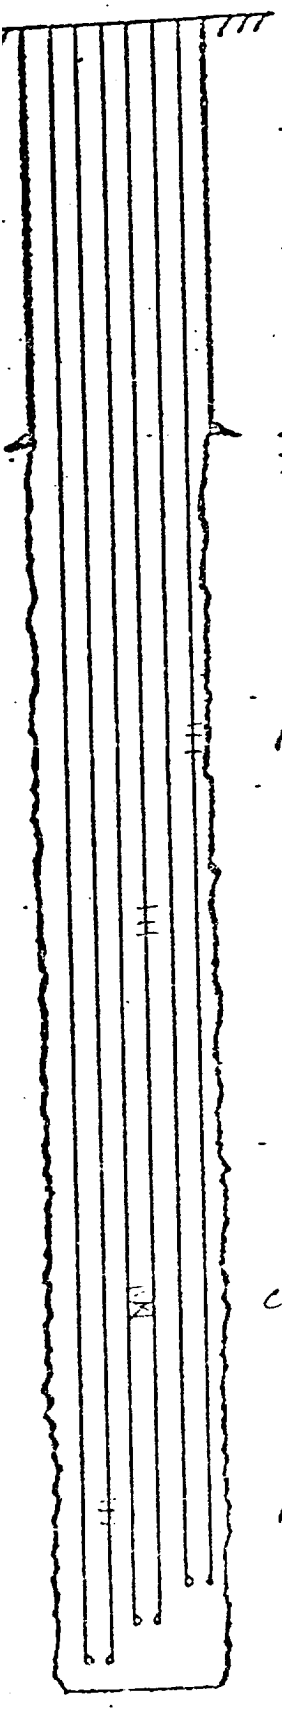

9 5/8 " casing set at 1410 ' with 750 sx of 550sxs Cl'C' 4%gel 200sxs Cl'C' NEAT cement

Hole size 12 1/4 ".

Cmt Circ.

Perf: 3626-3688' Eumont

Perf: 3806-3880' Grayburg

2 7/8 " 4006'

2 7/8 " 6178'

2 7/8 " casing set at 6179 ' with 1700 sx of 1700sxs Cl'C' 4% gel cement

Hole size 8 3/4 "

Cmt Top @ 2300'

CIBP @ 5700'

Perf: 5746-5878' Blinebry

Total Depth 6180'