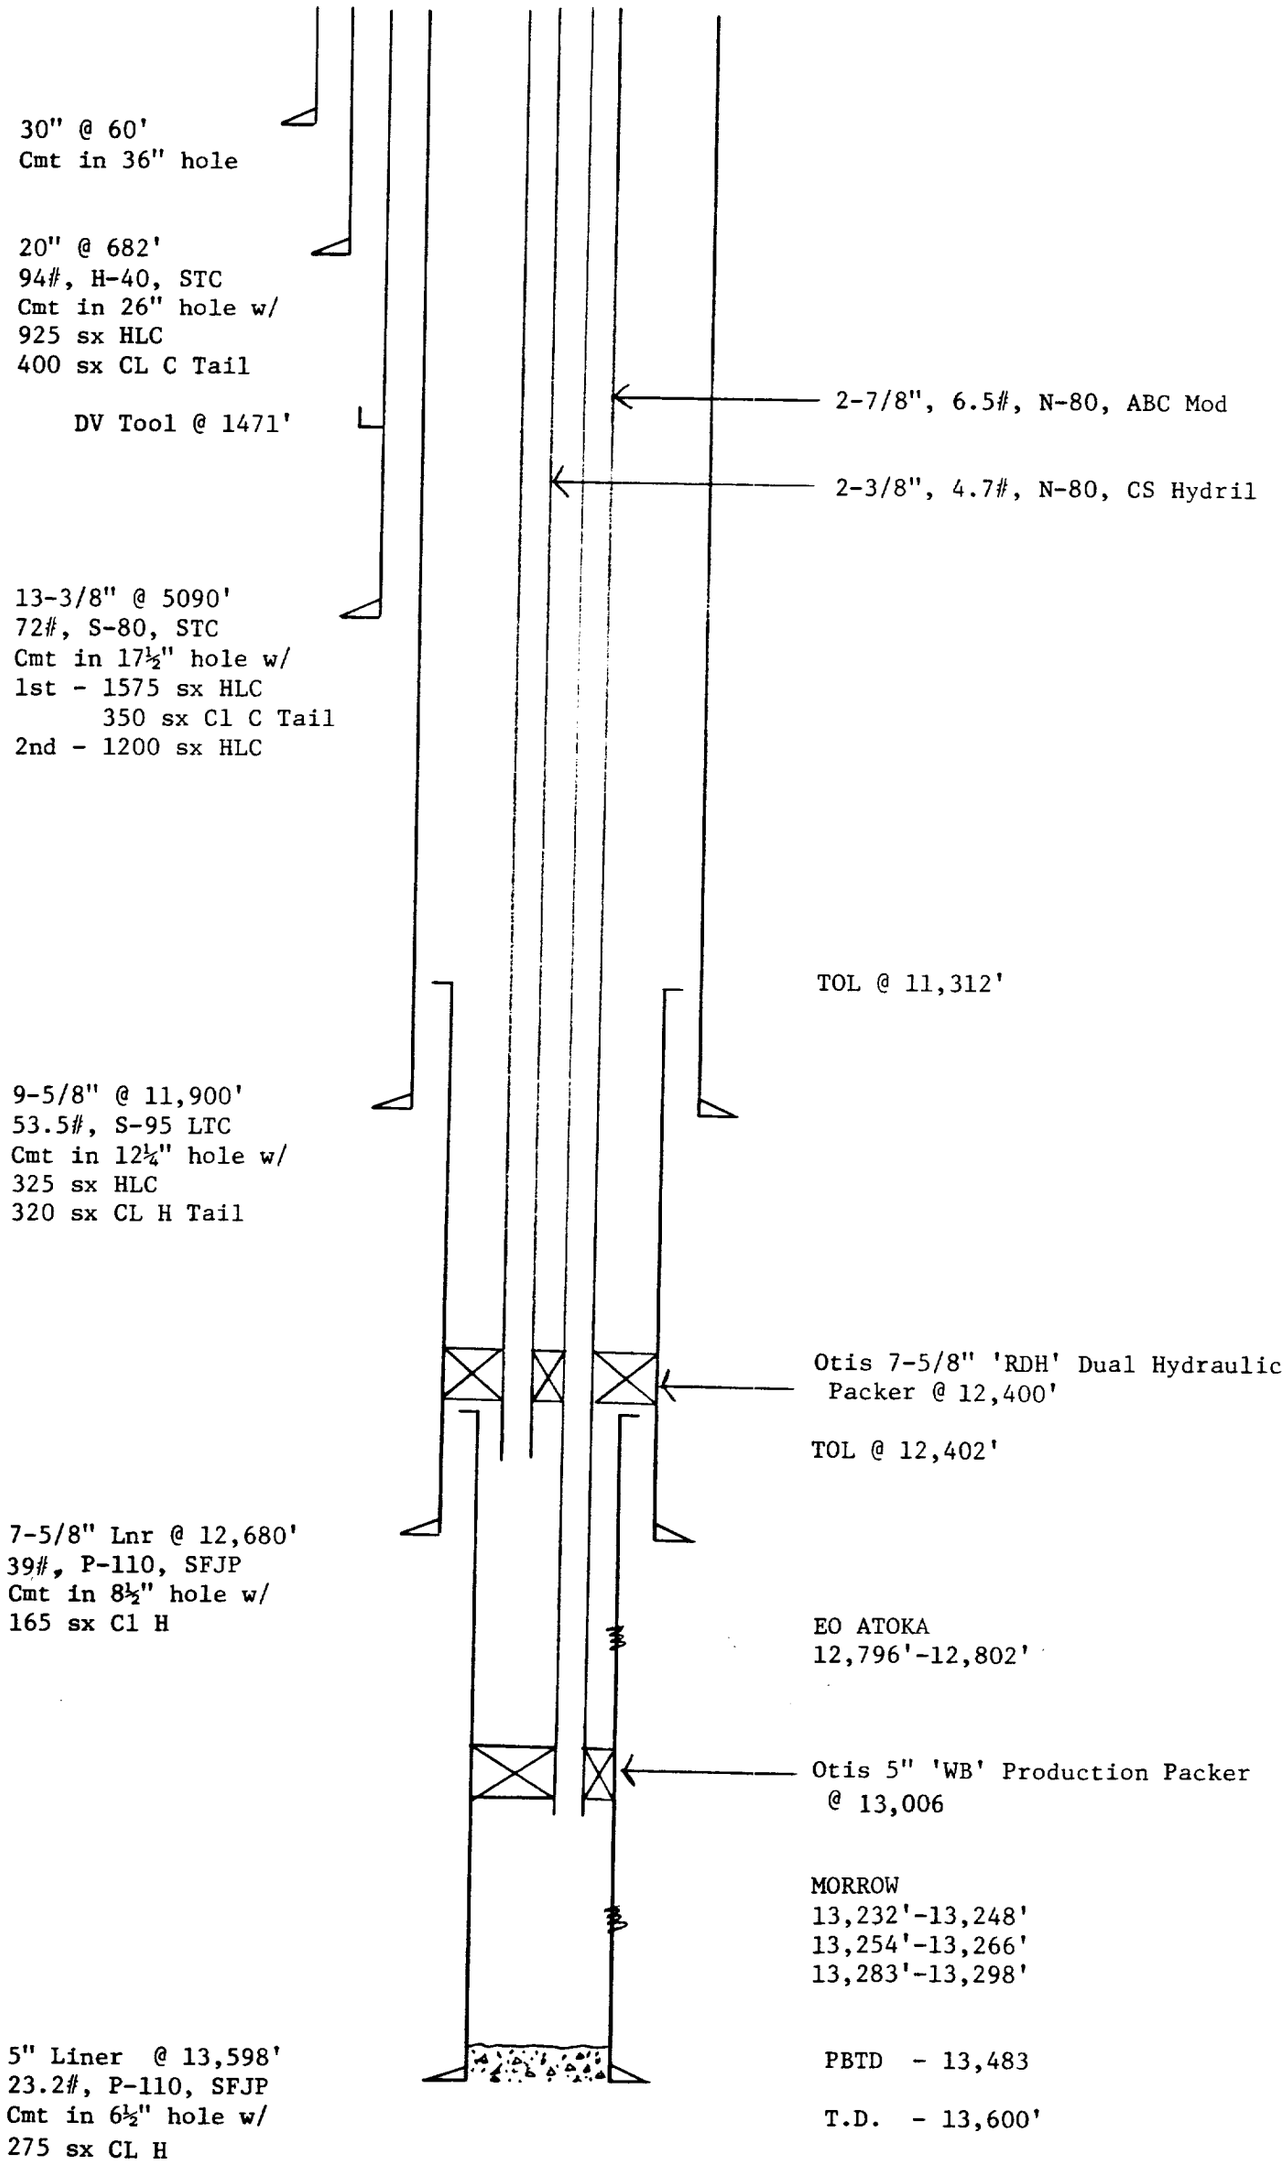NATOMAS STATE #23-2
1980' FN & 1980' FWL
Sec. 23-T23S-R34E
Lea Co., New Mexico